



# Légende des couleurs:

Bleue: plafond

Rouge: 1.2m du sol fini

Verte 0.20m du sol fini

Noire: hauteur sur le relevé

# Exemple de plan d'informations des circuits destinés

## Légende de l'habitation

E3

E2


Extérieur  
habitation

E4

E1 entrée

N°01 - 6 prises  
spéciales cuisine

N°02 - Cde (commande)  
filaire Volet roulant à 1,40m


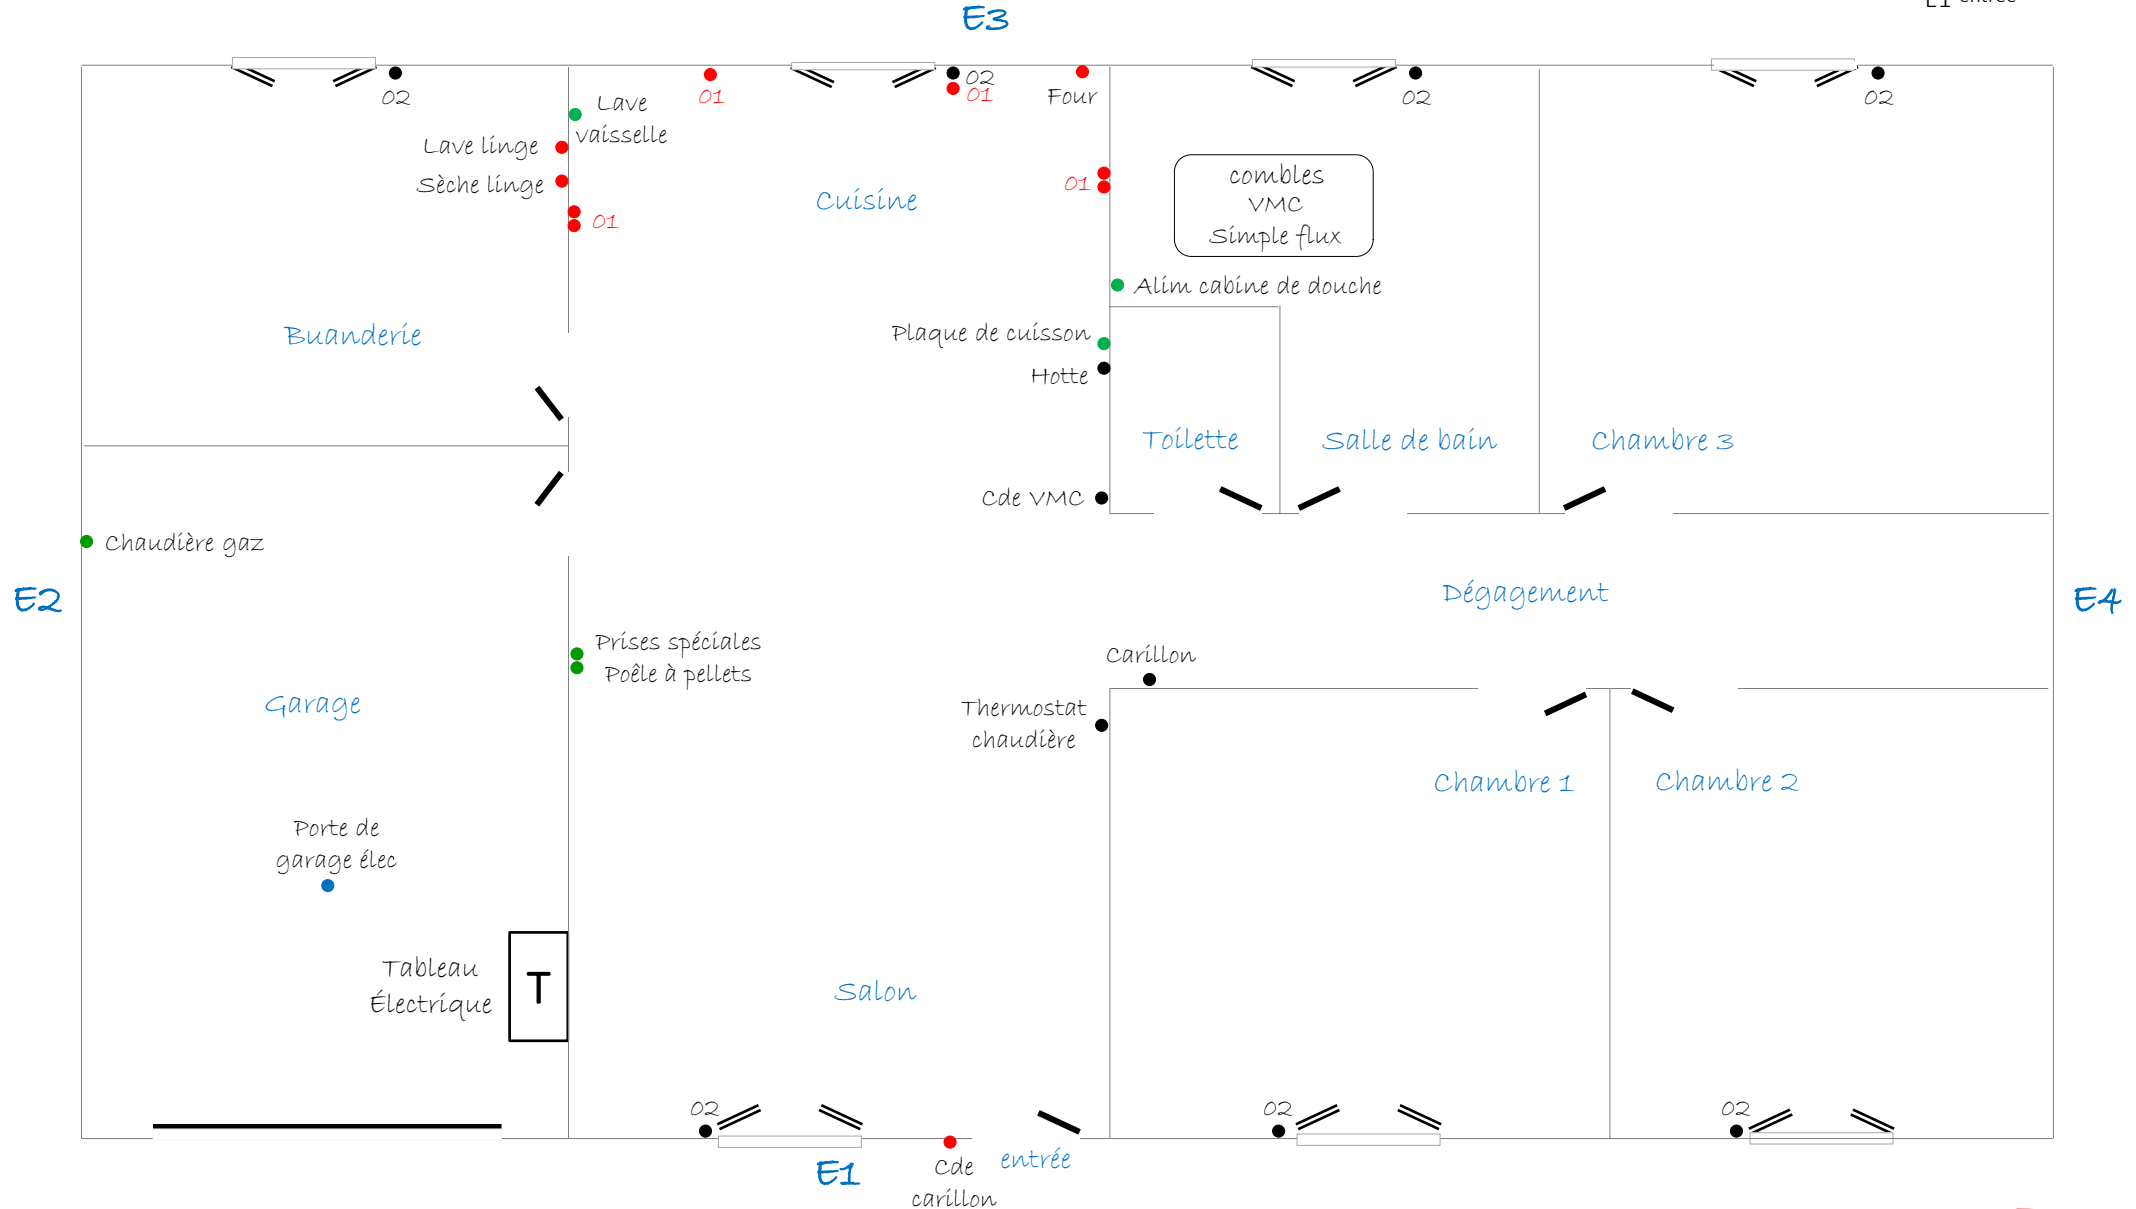


# Légende des couleurs:

# Exemple de plan d'information des prises confort (PC)

# Légende de l'habitation

- Bleue: plafond
- Rouge: 1.2m du sol fini
- Verte 0.20m du sol fini
- Noire: hauteur sur le relevé

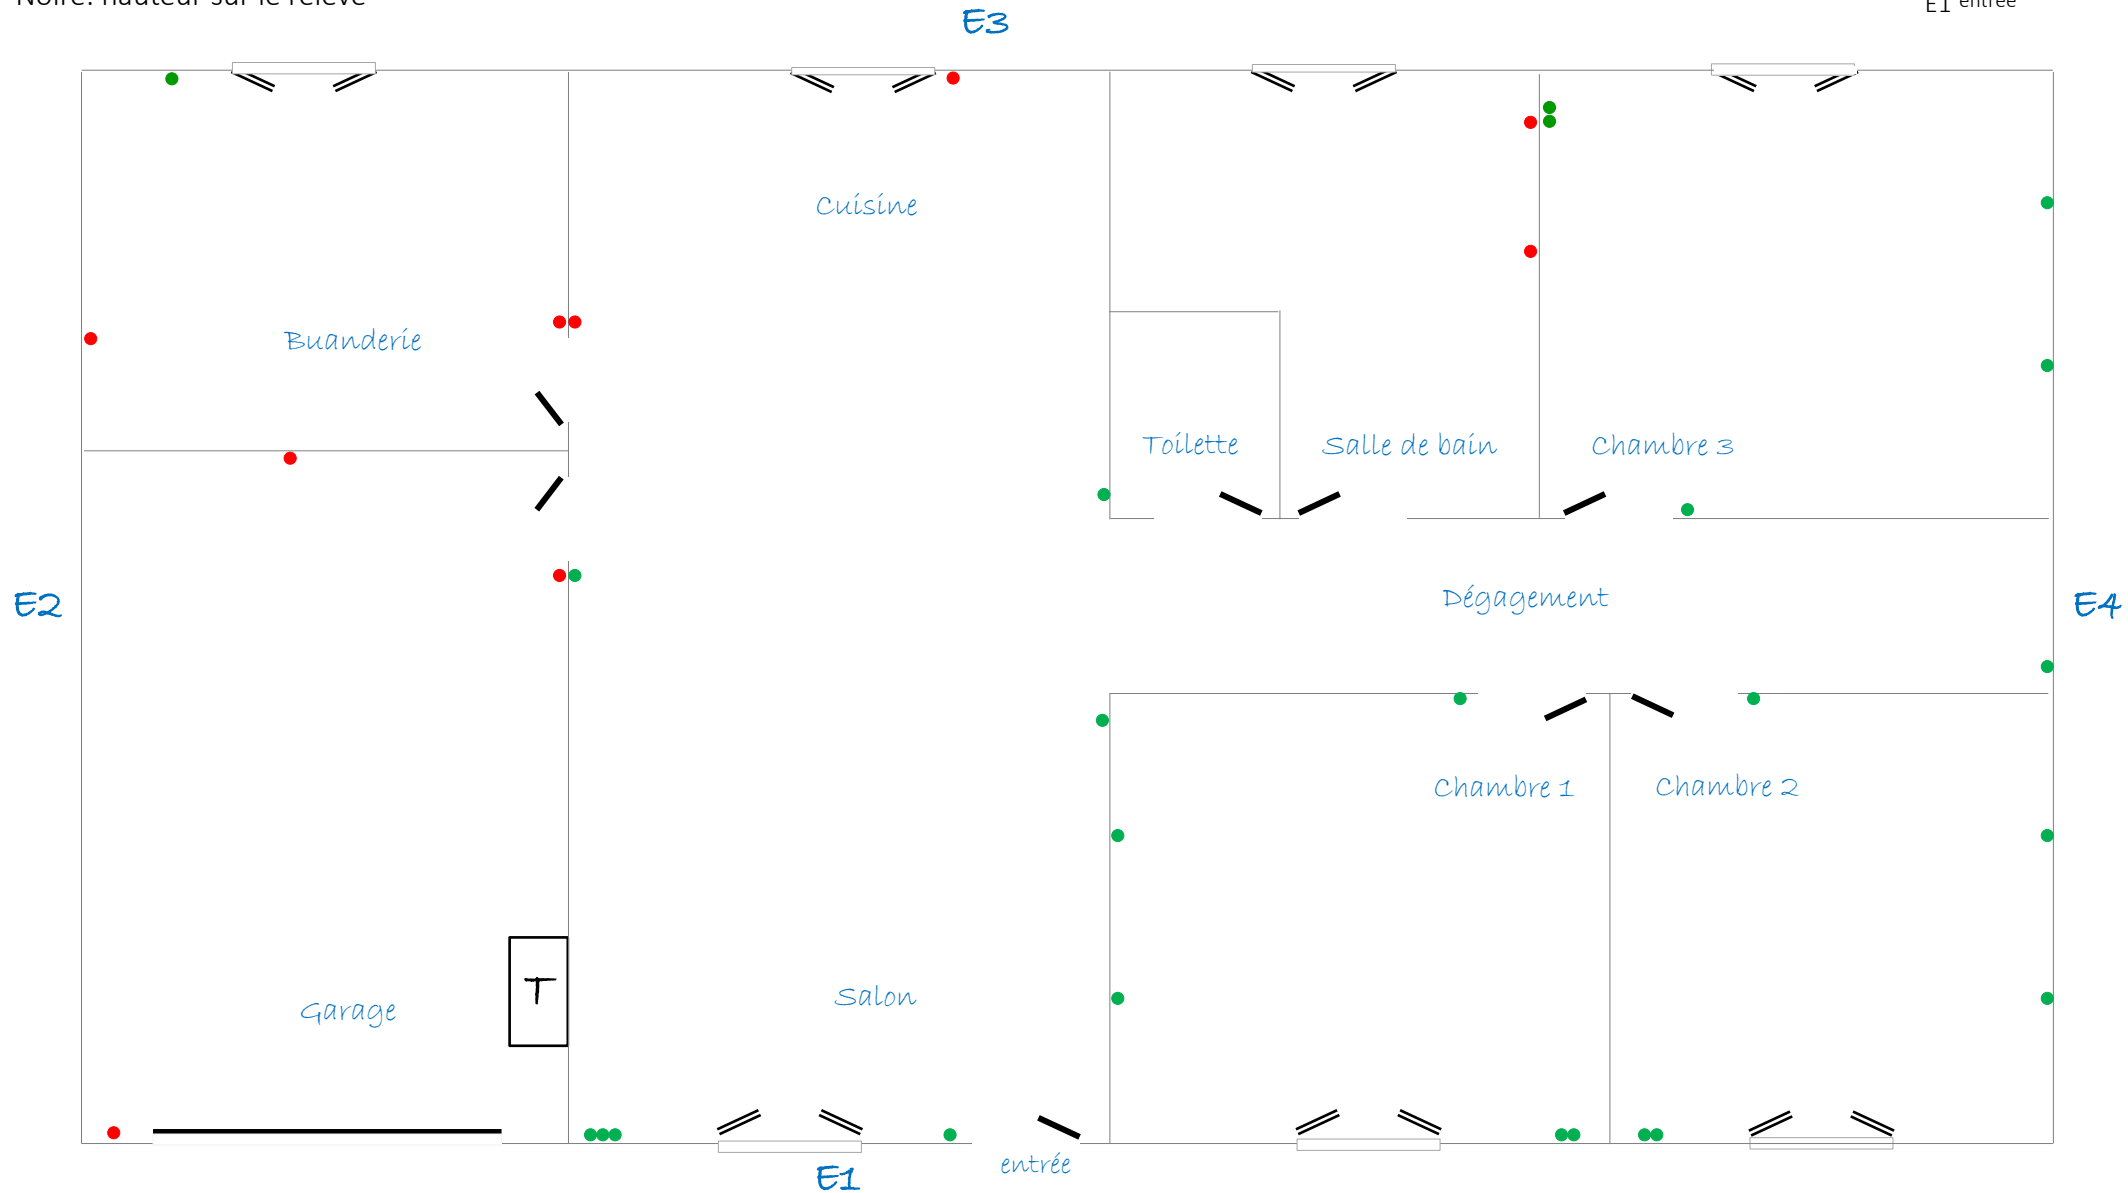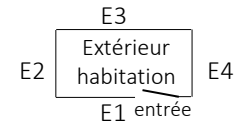

# Légende des couleurs:

Bleue: plafond



Rouge: 1.2m du sol fini

Verte 0.20m du sol fini

Noire: hauteur sur le relevé

# Exemple de plan d'informations des points lumineux

## Légende de l'habitation

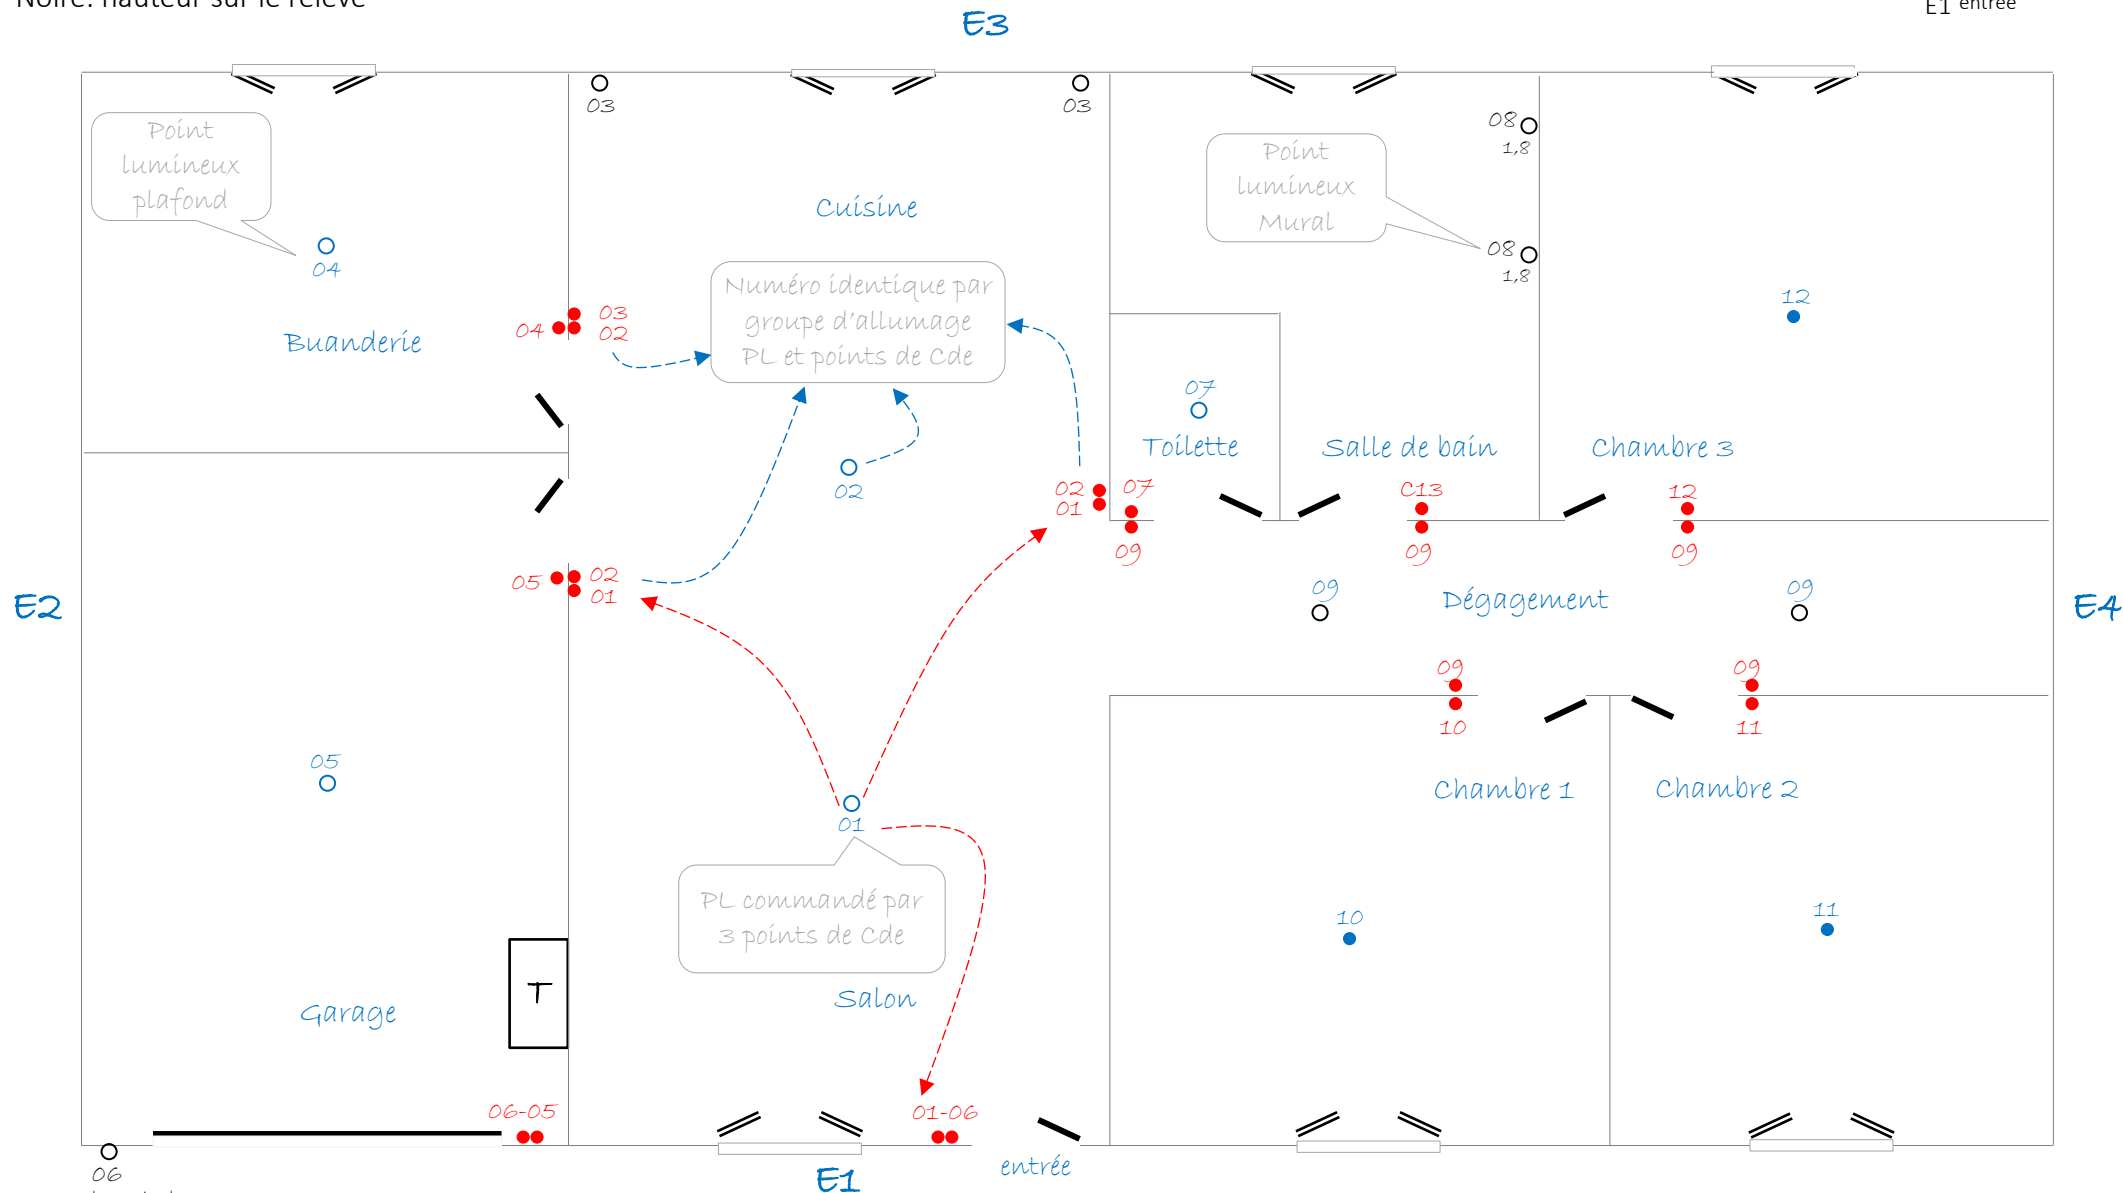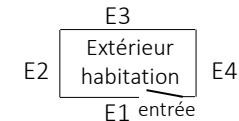

Points de Cde 06 avec voyant témoin d'allumage (lumière allumée)

