

Équipements de l'installation électrique

Nombre éqpt						Notes
N°	Lieu	D	P	L	C	
01	CU	1				Alim plaque de cuisson
02	CU	1				Prise Hotte à 1,70 du sol
03	CU	1				Prise lave vaisselle
04	CU	6				Prises spéciales plan de travail
05	CU	1				Prise four
06	E3	1				Volet élec
//	CU				1	Cde filaire du volet 1,40m du sol
07	CU		2			Prises confort
08	CU			1		PL plafond
//	CU				3	Cde PL ci-dessus
09	CU			2		PL applique à 1.6m du sol
//	CU				1	Cde PL ci-dessus
10	CU	1				Prise lave linge
11	CU	1				Prise sèche linge
12	E3	1				Volet élec
//	BU				1	Cde filaire du volet 1,40m du sol
13	BU		3			Prises confort
14	BU			1		PL plafond
//	BU				1	Cde PL ci-dessus
15	SA	2				prises spéciales poêle à granulés
16	E1	1				Volet élec
//	SA				1	Cde filaire du volet 1,40m du sol
17	SA		6			Prises confort
18	SA			1		PL plafond
//	SA				3	Cde PL ci-dessus
T	G1					Tableau des protections
19	G1	1				Alim chaudière gaz
//	SA				1	Cde chaudière gaz à 1,60 m du sol (thermostat)
20	G1	1				Prises porte de garage élec
21	G1		3			Prises confort
22	G1			1		PL plafond
//	G1				2	Cde PL ci-dessus
23	E1			1		Bandeau leds sous toiture
//	G1				1	Cde PL ci-dessus
//	SA				1	Cde PL ci-dessus
24	W1			1		PL plafond
//	W1				1	Cde PL ci-dessus
25	B1	1				Alim cabine de douche
26	E3	1				Volet élec
//	B1				1	Cde filaire du volet 1,40m du sol

Nom / prénom

Adresse _____

tél mail

Équipements de l'installation électrique

Nombre eqpt						Notes
N°	Lieu	D	P	L	C	
27	B1		2			Prises comforts
28	B1			2		PL applique à 1.8m du sol
//	B1				1	Cde PL ci-dessus
29	D1	1				Carillon à 2,20 m du sol
//	E1				1	Bouton de carillon
30	D1			2		PL spots Ø 60
//	D1				5	Cde spots ci-dessus
31	D1		1			Prise confort
32	E1	1				Volet élec
//	C1				1	Cde filaire du volet 1,40m du sol
33	C1		5			Prises comforts
34	C1			1		PL plafond
//	C1				1	Cde PL ci-dessus
35	E1	1				Volet élec
//	C2				1	Cde filaire du volet 1,40m du sol
36	C2		5			Prises comforts
37	C2			1		PL plafond
//	C2				1	Cde PL ci-dessus
38	E3				1	Volet élec
//	C3					Cde filaire du volet 1,40m du sol
39	C3		5			Prises comforts
40	C3			1		PL plafond
//	C3				1	Cde PL ci-dessus
41	CO	1				VMC simple flux
//	CU				1	Cde VMC à 1,40 m du sol (petite et grande vitesse)
		25	32	15	32	TOTAL 104

Construction: Neuve ☐ Réno ☒ Niveau Surface total m²

Cheminement des conduits: combles ☒ Ba13 ☒ faux plafond ☐ encastrement ☐ mural ☐ dalle ☐

Nombre d'équipements: 104 Option 1 ☐ Option 2 ☐

Mémo-élec
RELEVÉ INFOS

Les équipements (Éqpt)

D - circuits destinés

P - prises comforts (PC)

L - points lumineux (PL)

C – commande (Cde)

Légende des couleurs:

Bleue: plafond

Rouge: boites à 1.2m du sol fini

Verte: boites à 0.20m du sol fini

Noire: hauteur sur FORMULAIRE

Légende de l'habitation

Diagram of a house with four external doors labeled E1, E2, E3, and E4. E1 is at the bottom, E2 on the left, E3 at the top, and E4 on the right. The interior is labeled "Extérieur habitation".

CU cuisine

SA salon

BU	buanderie
----	-----------

W1	toilette 1
----	------------

G1	garage 1
----	----------

B1 salle de bain :

D1	dégagement 1
----	--------------

C1	chambre 1
----	-----------

C2	chambre 2
----	-----------

C3	chambre 3
----	-----------



co	combles
----	---------

Étude de plan
d'installation électrique.

Légende des couleurs:

Exemple de plan d'informations des circuits destinés

- Bleue: plafond
- Rouge: 1.2m du sol fini
- Verte 0.20m du sol fini
- Noire: hauteur sur le relevé

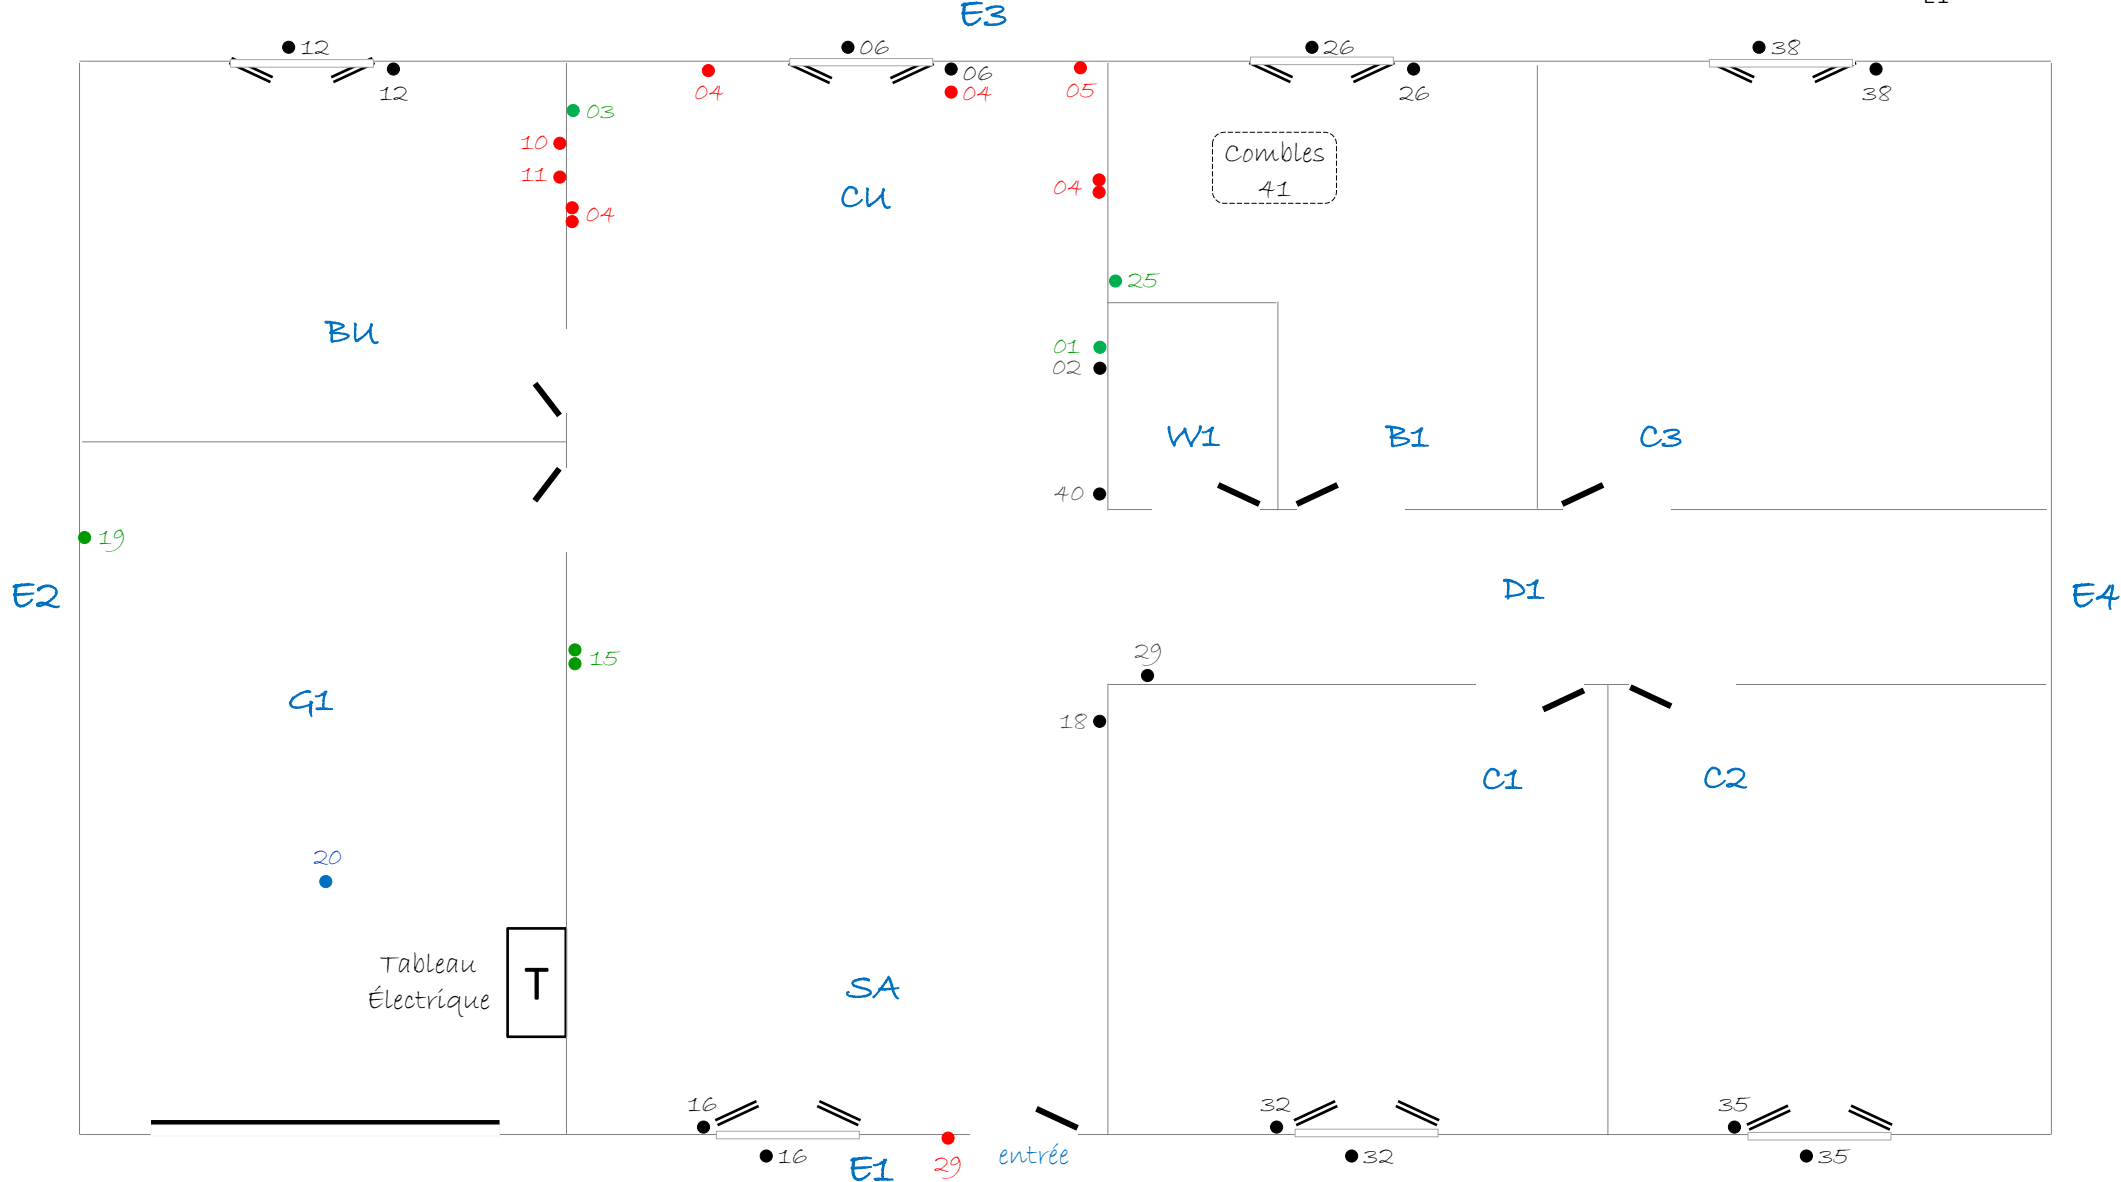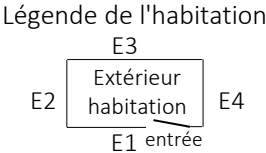

Légende des couleurs:

- Bleue: plafond
- Rouge: 1.2m du sol fini
- Verte 0.20m du sol fini
- Noire: hauteur sur le relevé

Exemple de plan d'information des prises confort

Légende de l'habitation

E3


E2

Extérieur

habitation

E4

E1 entrée

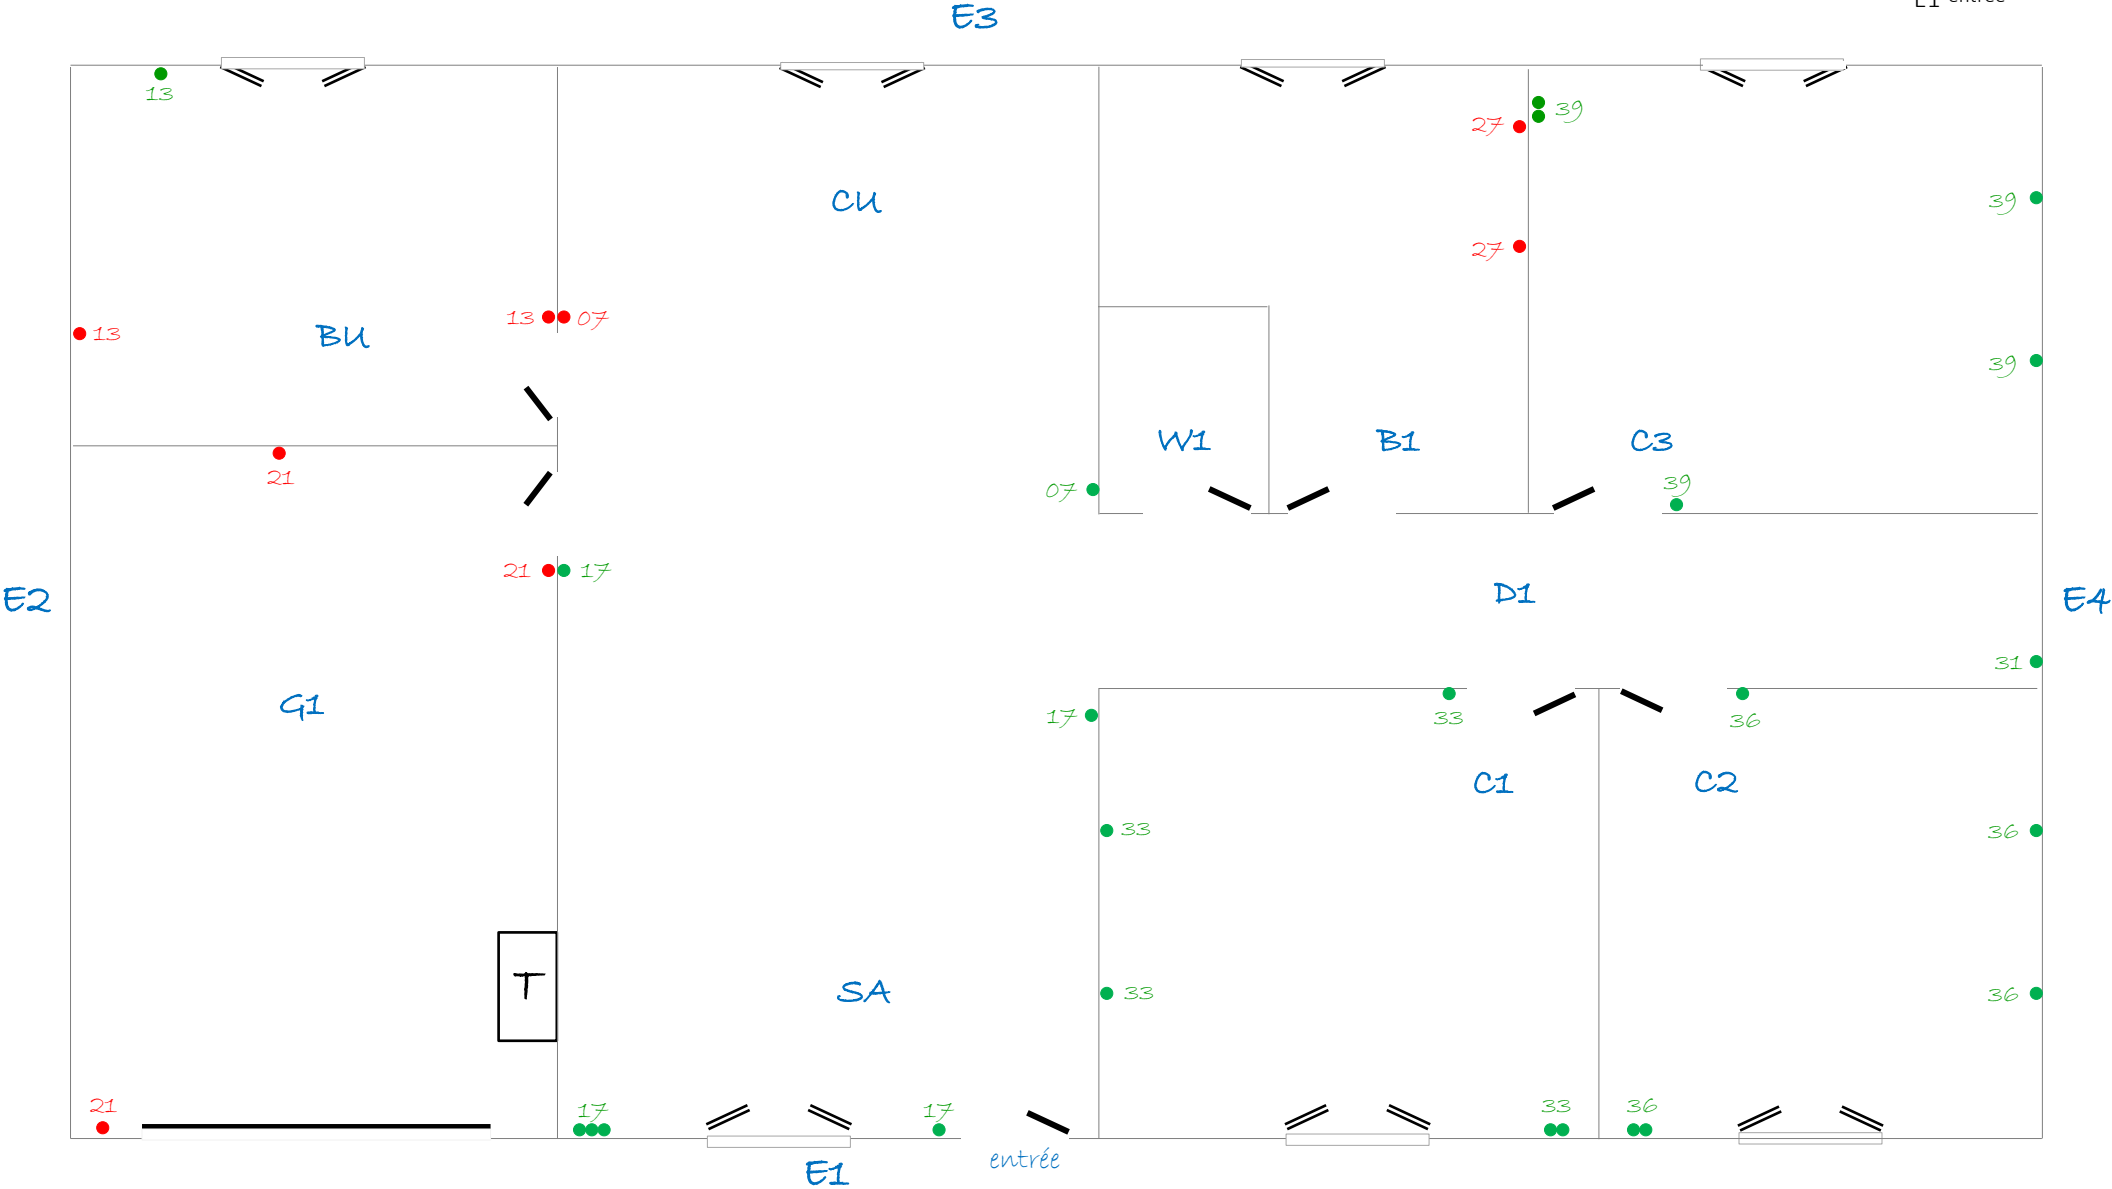

Légende des couleurs:

Bleue: plafond



Rouge: 1.2m du sol fini

Verte 0.20m du sol fini

Noire: hauteur sur le relevé

Exemple de plan d'informations des points lumineux

Légende de l'habitation

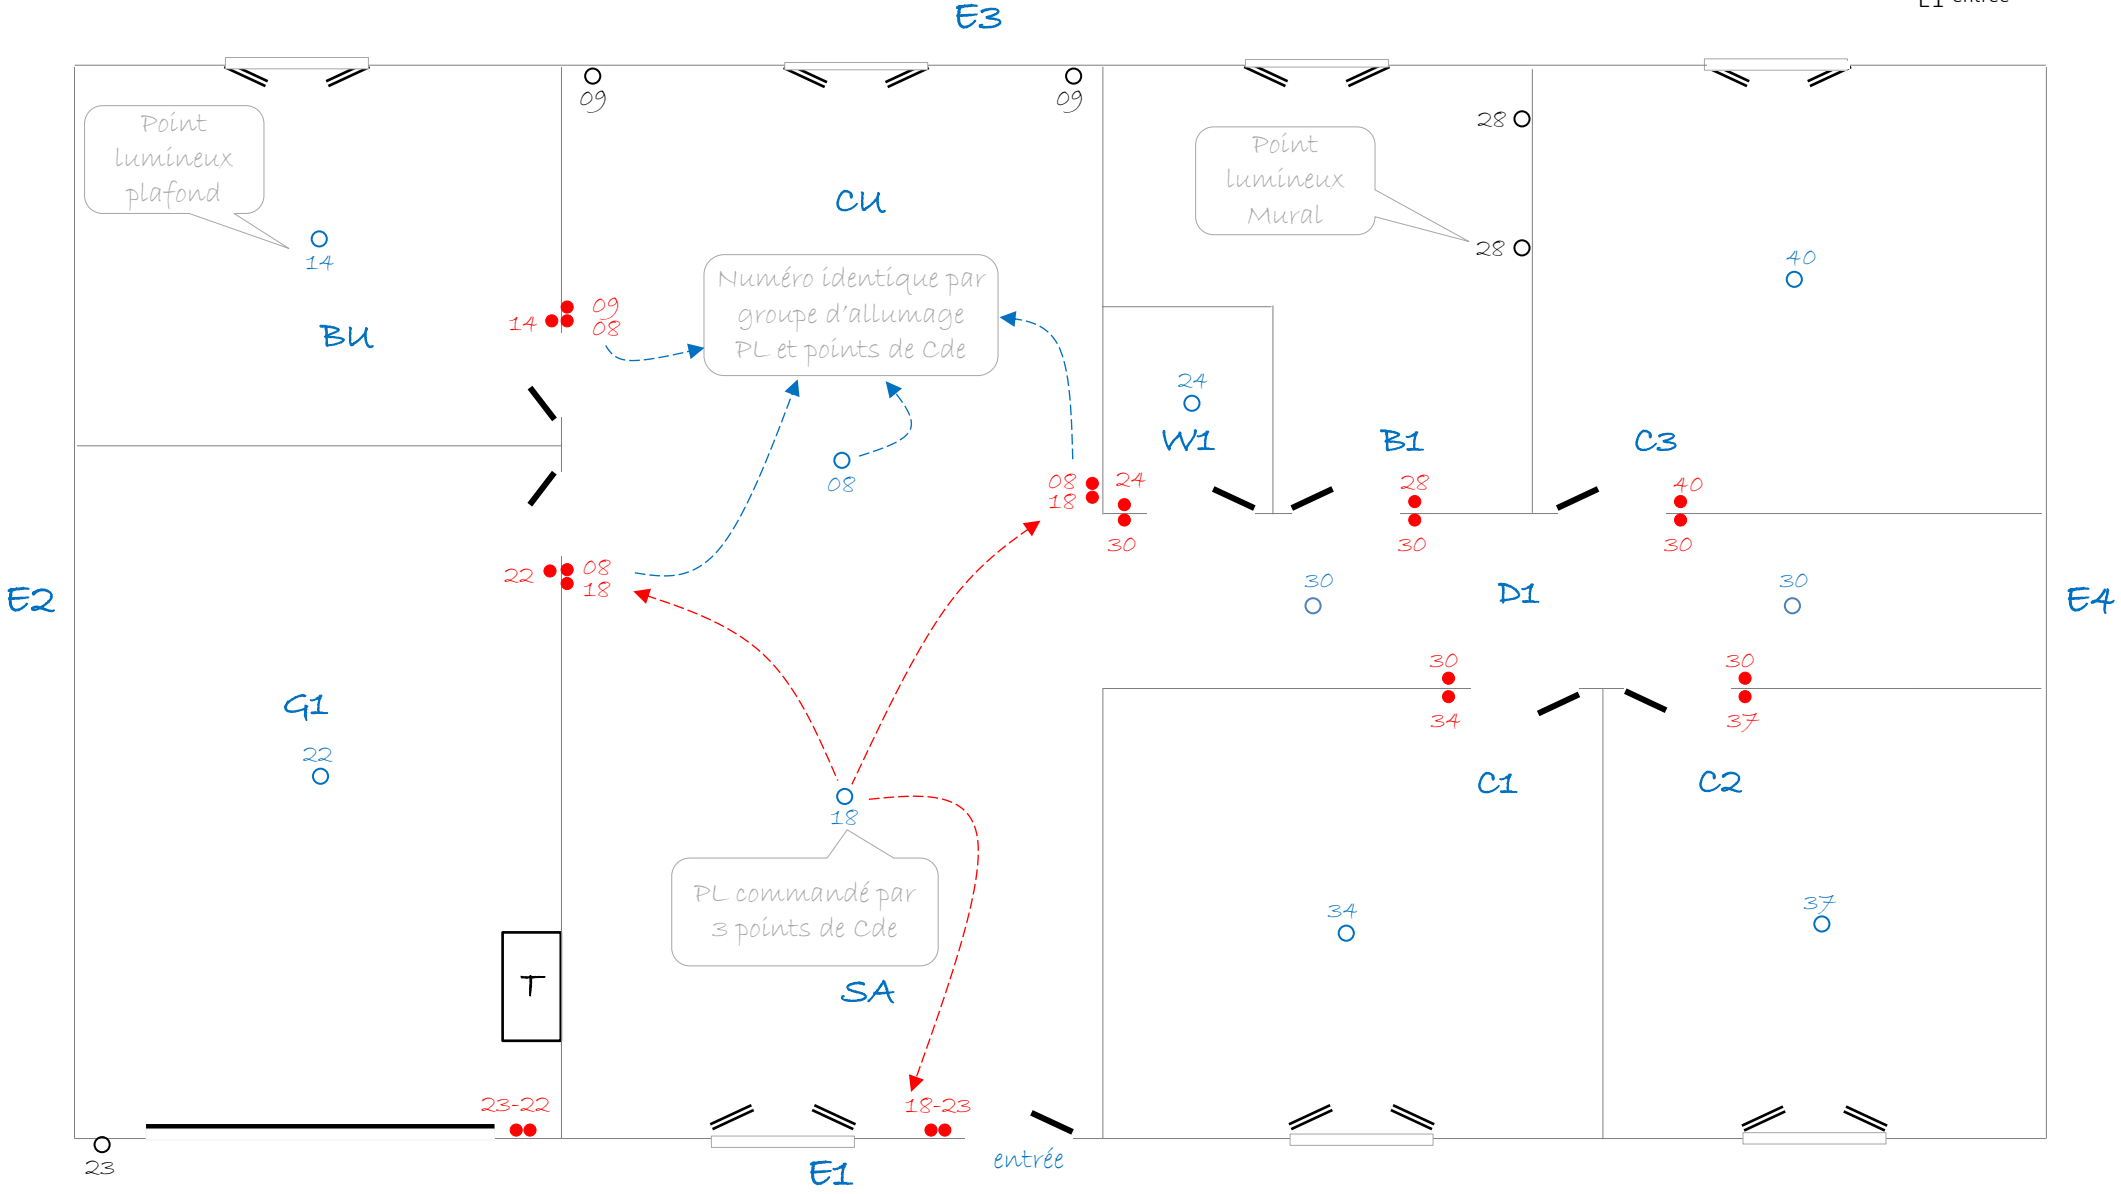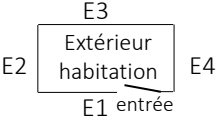

Points de Cde 21 avec voyant témoin d'allumage (lumière allumée)

Équipements de l'installation électrique

[illegible]

Construction: Neuve ☐ Réno ☐ Niveau ☐ Surface total m² mural ☐ dalle ☐

Cheminement des conduits: combles ☐ Ba13 ☐ faux plafond ☐ encastrement ☐

Nombre d'équipements: Option 1 ☐ Option 2 ☐

Les équipements (Éqpt)

- D** - circuits destinés
- P** - prises confort (PC)
- L** - points lumineux (PL)
- C** – commande (Cde)

Légende des couleurs:

Bleue: plafond

Rouge: boîtes à 1.2m du sol fini

Verte: boîtes à 0.20m du sol fini

Noire: hauteur sur FORMULAIRE

Diagram of a house with four external doors labeled E1, E2, E3, and E4. E1 is at the bottom, E2 on the left, E3 at the top, and E4 on the right. The interior is labeled "Extérieur habitation".

[illegible]

Étude de plan
d'installation électrique.

site
memo-elec.fr

