

Équipements de l'installation électrique				Équipements de l'installation électrique				Équipements de l'installation électrique			
Lieu	Catégorie	dist du sol	Notes	Lieu	Catégorie	dist du sol	Notes	Lieu	Catégorie	dist du sol	Notes
CU	D01		plaque de cuisson	B1	L08	1.8	2 PL mural				
CU	D02	1.7	hotte	B1	08		1 Cde L08				
CU	D03		lave vaisselle	D1	D13	2.2	carillon				
CU	D04		6 prises spéciales plan de travail	E1	13		1 Cde D13				
CU	D05	1.5	four	D1	P06		1 PC				
CU	P01		3 PC	D1	L09		2 PL plafond				
CU	L01		1 PL	D1	09		5 Cde L09				
CU	01		3 Cde L01	C1	P07		5 PC				
CU	L02	1.5	2 PL (ruban leds sous meuble haut)	C1	L10		1 PL plafond				
CU	02		1 Cde L02	C1	10		1 Cde L10				
BU	D06		lave linge	C2	P08		5 PC				
BU	D07		sèche linge	C2	L11		1 PL plafond				
BU	P02		3 PC	C2	11		1 Cde L11				
BU	L03		1 PL plafond	C3	P09		6 PC				
BU	03		1 Cde L03	C3	L12		1 PL plafond				
G1		1.6	Tableau des protections	C3	12		2 Cde L12				
G1	D08	0.4	chaudière gaz		D14		câble du volet élec				
SA	08	1.6	Cde D08 - chaudière gaz (thermostat)		14	1.4	Cde filaire volet élec				
SA	D09		Poêle à pellets	CO	D15		VMC simple flux				
G1	D10		porte de garage	CU	15	1.4	Cde GV (grande vitesse) D15				
G1	P03		3 PC	E1	L13		1 PL sous toiture (bandeau leds)				
G1	L04		1 PL plafond	G1	13		1 Cde L13 (+ voyant témoin)				
G1	04		2 Cde L04	SA	13		1 Cde L13 (+ voyant témoin)				
SA	P04		5 PC	E3	D16	0.4	PAC 9 Kw unité extérieur				
SA	L05		1 PL plafond	E3	L14	2.3	3 PL mural				
SA	05		3 Cde L05	CU	14		1 Cde L14 (+ voyant témoin)				
SA	L06	1.8	2 PL mural	C3	14		1 Cde L14 (+ voyant témoin)				
SA	06		1 Cde L06								
W1	L07		1 PL plafond								
W1	07		1 Cde L07								
B1	D11		sèche serviette 1.5 Kw								
B1	D12		Cabine de douche								
B1	P05		2 PC								

Nom / prénom

Adresse

tél mail

Construction:

Neuve☐Réno☒NiveauSurface totalRéseau élec 220V☒400V☐

Cheminement des conduits: combles☒Ba13☒faux plafond☐encastrement☐

mural☐dalle☐

Mémo-élec

RELEVÉ

Catégorie des équipements

- Les blocs primaires
- D** - circuits destinés (CD)
- P** - prises confort (PC)
- L** - points lumineux (PL)

- Les blocs secondaires commande (Cde)

Légende des couleurs:

Blue: plafond

Rouge: boîtes à 1.2m du sol fini

Verte: boîtes à 0.20m du sol fini

Noire: hauteur sur le relevé

Légende de l'habitation

E3

Extérieur habitation

E2

E4

E1 entrée

CU

cuisine

BU

buanderie

G1

garage 1

SA

salon

W1

toilette 1

B1

salle de bain 1

D1

dégagement 1

C1

chambre 1

C2

chambre 2

C3

chambre 3

CO

combles


Mémo-élec

Étude de traçabilité d'installation électrique.

site: memo-elec.fr

37
équipements


Exemple de plan de relevé d'installation des circuits destinés (CD) Construction de plain-pied

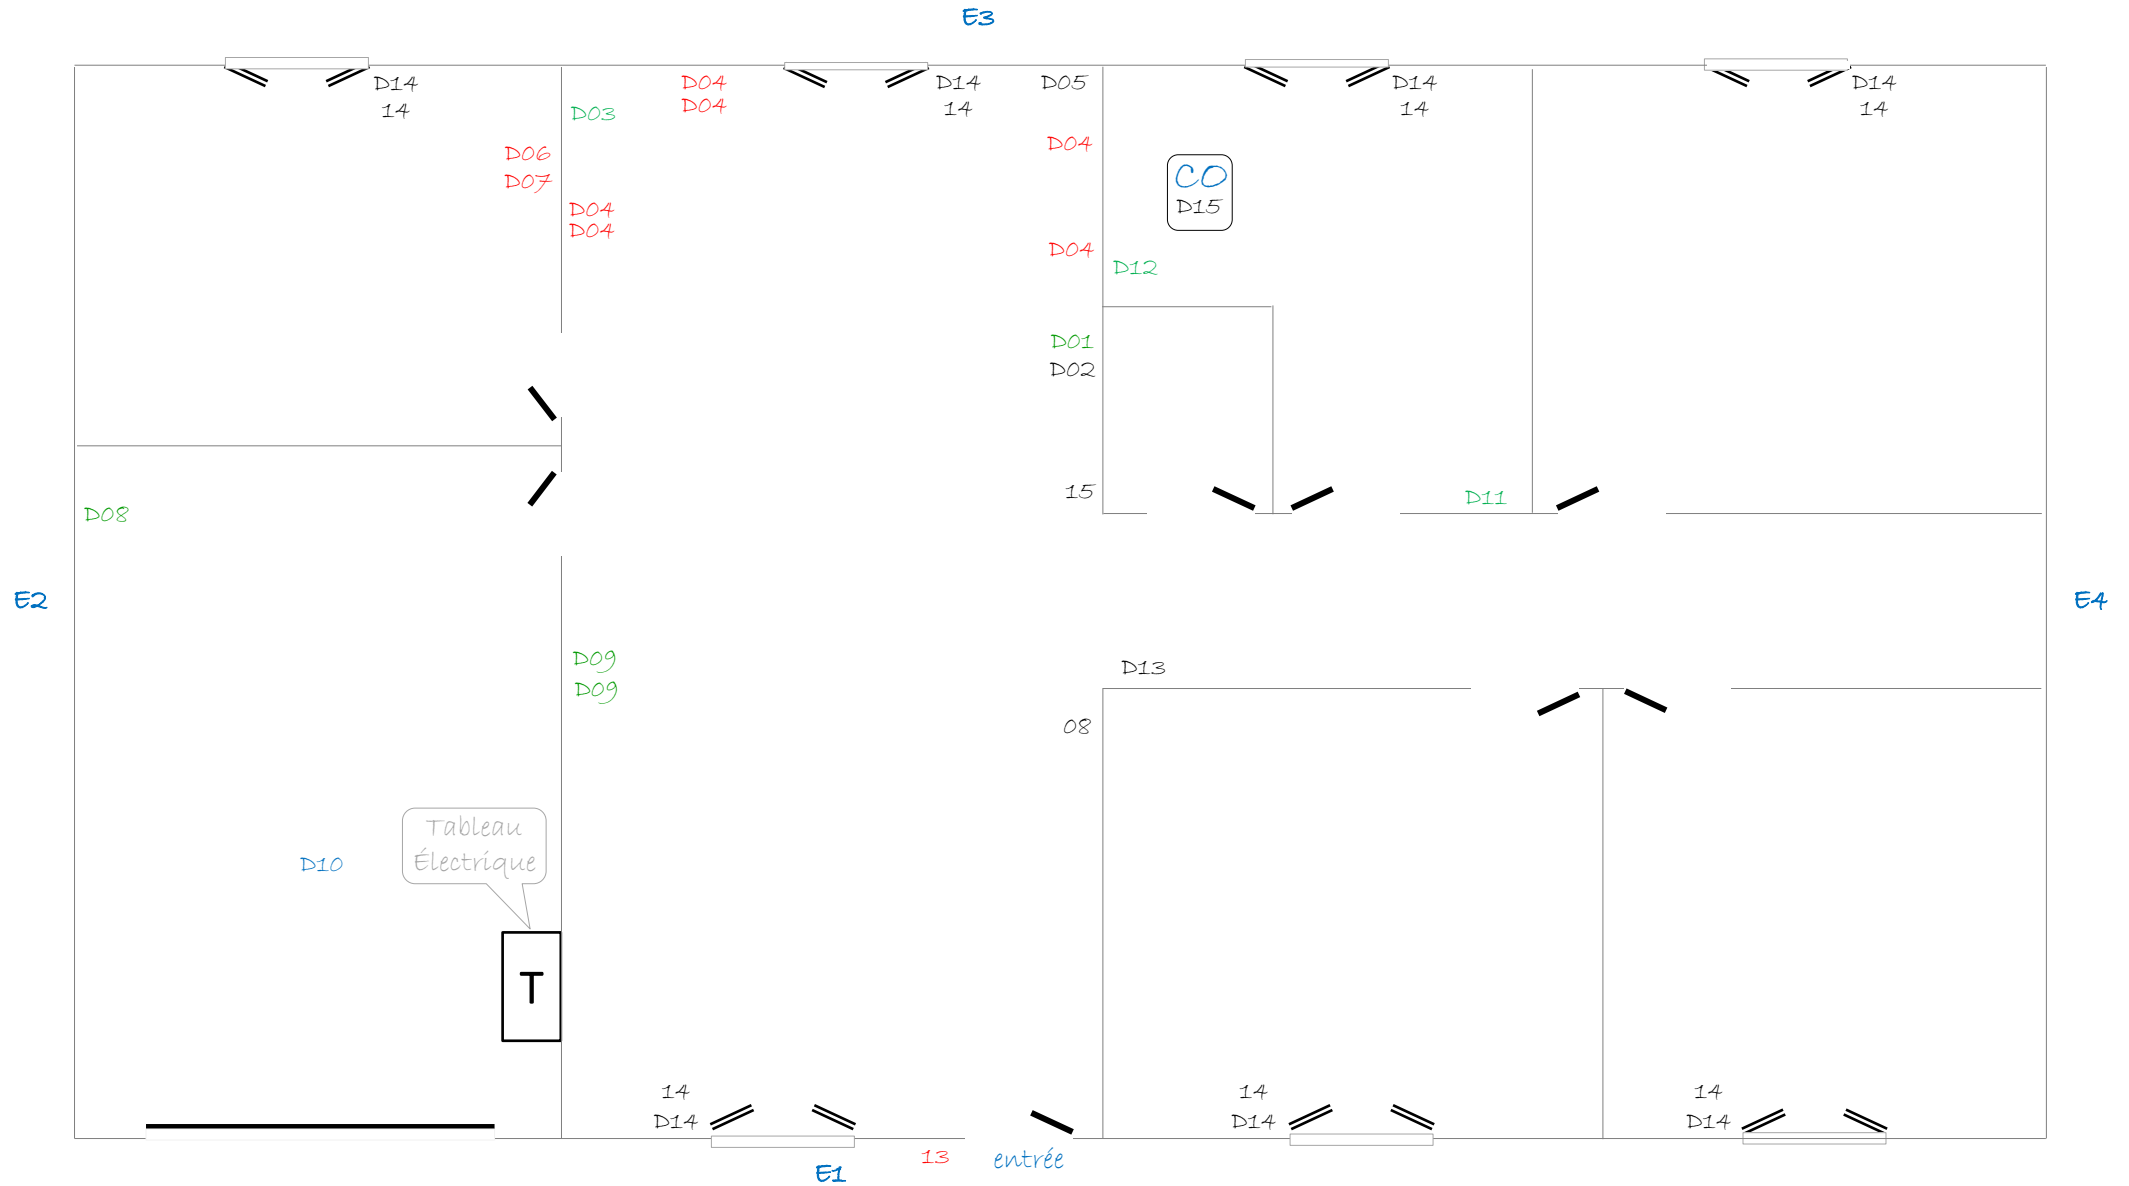

33
équipements


Exemple de plan de relevé d'installation des prises comforts (PC)

Construction de plain-pied

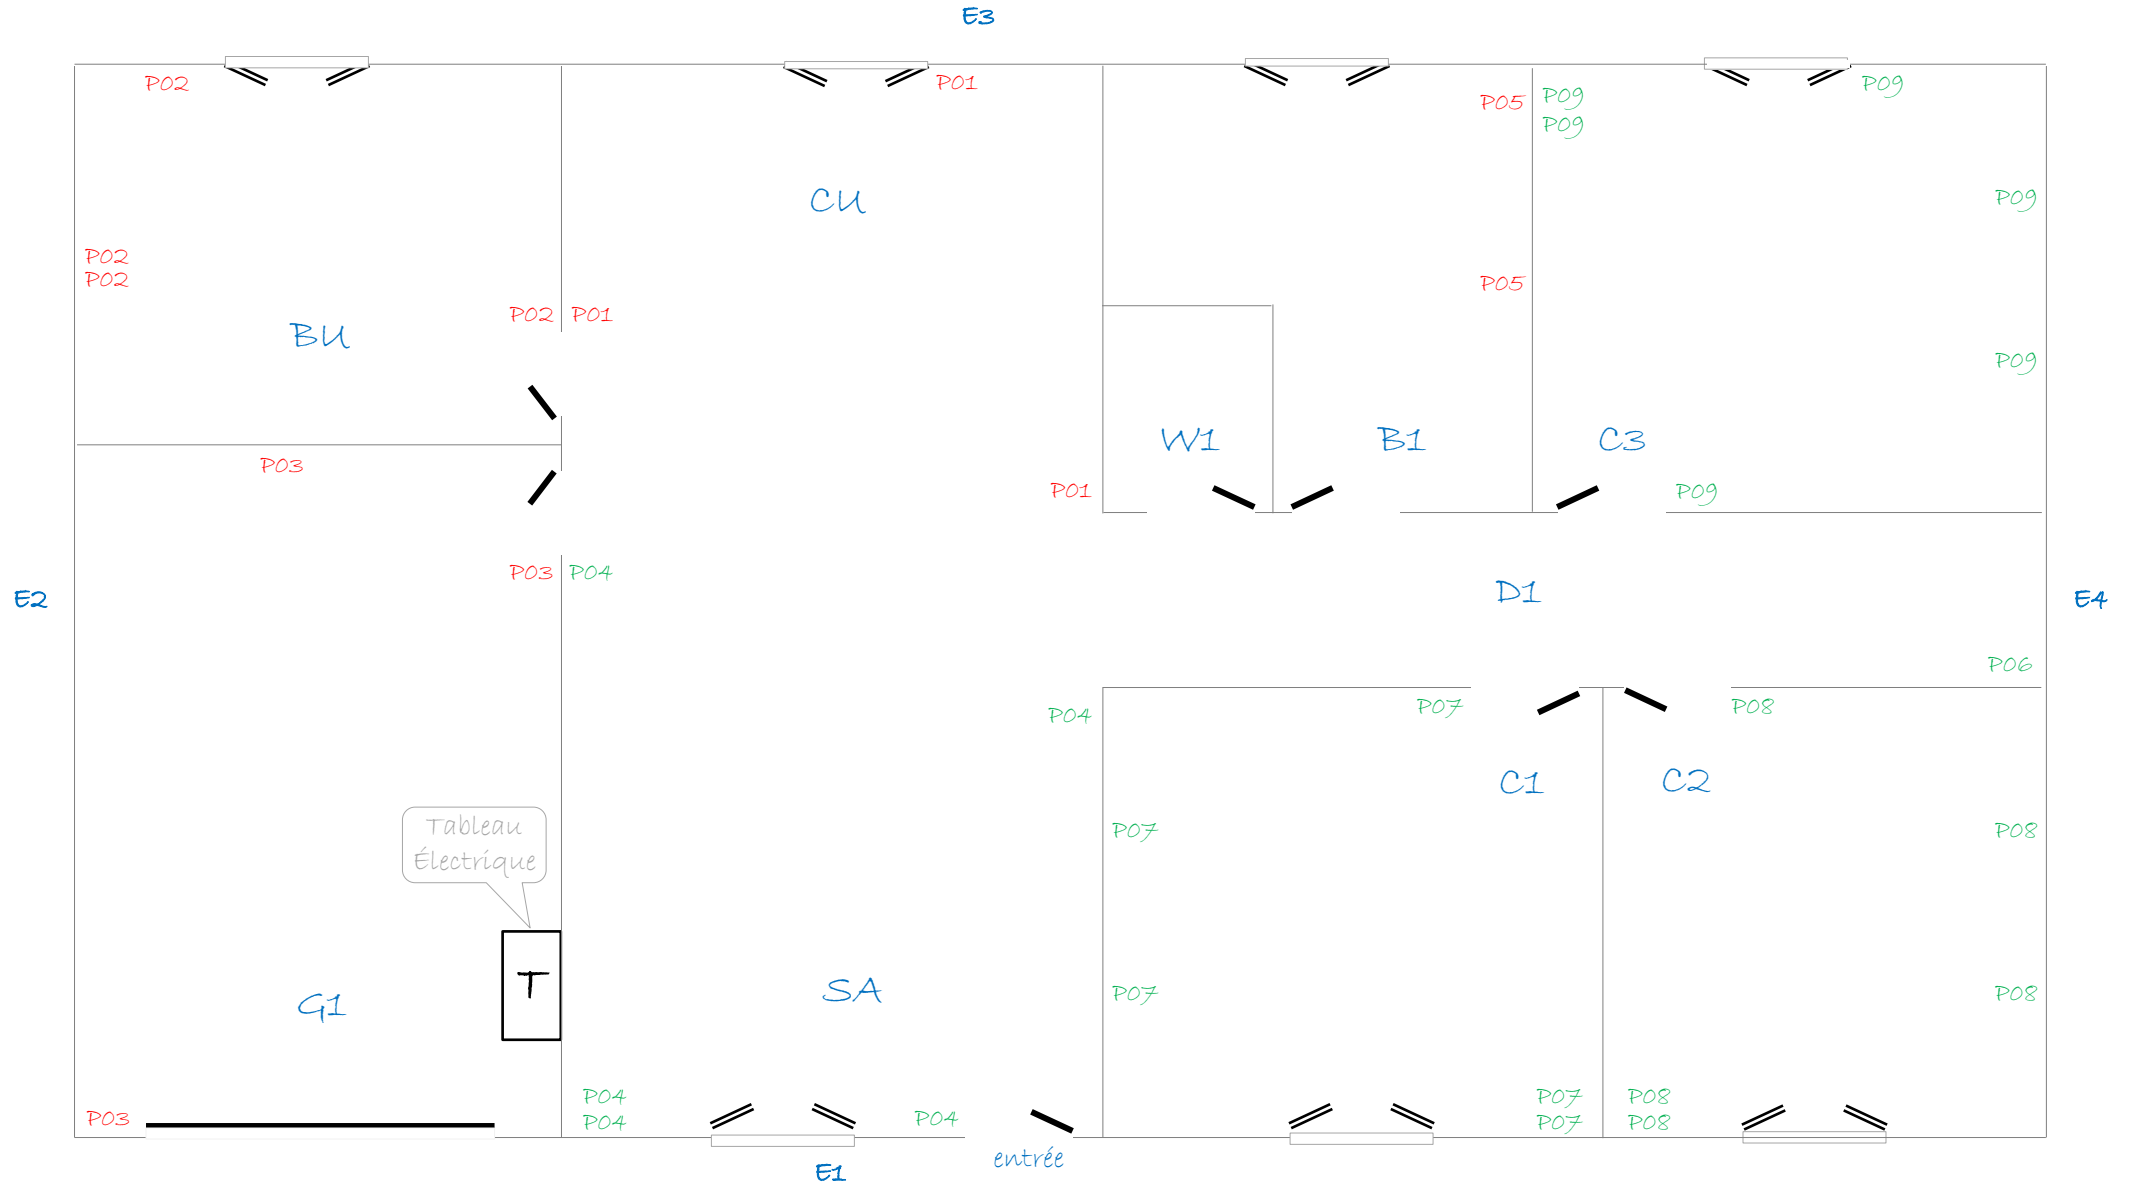

45
équipements

Exemple de plan de relevé d'installation des points lumineux (PL et Cde) Construction de plain-pied

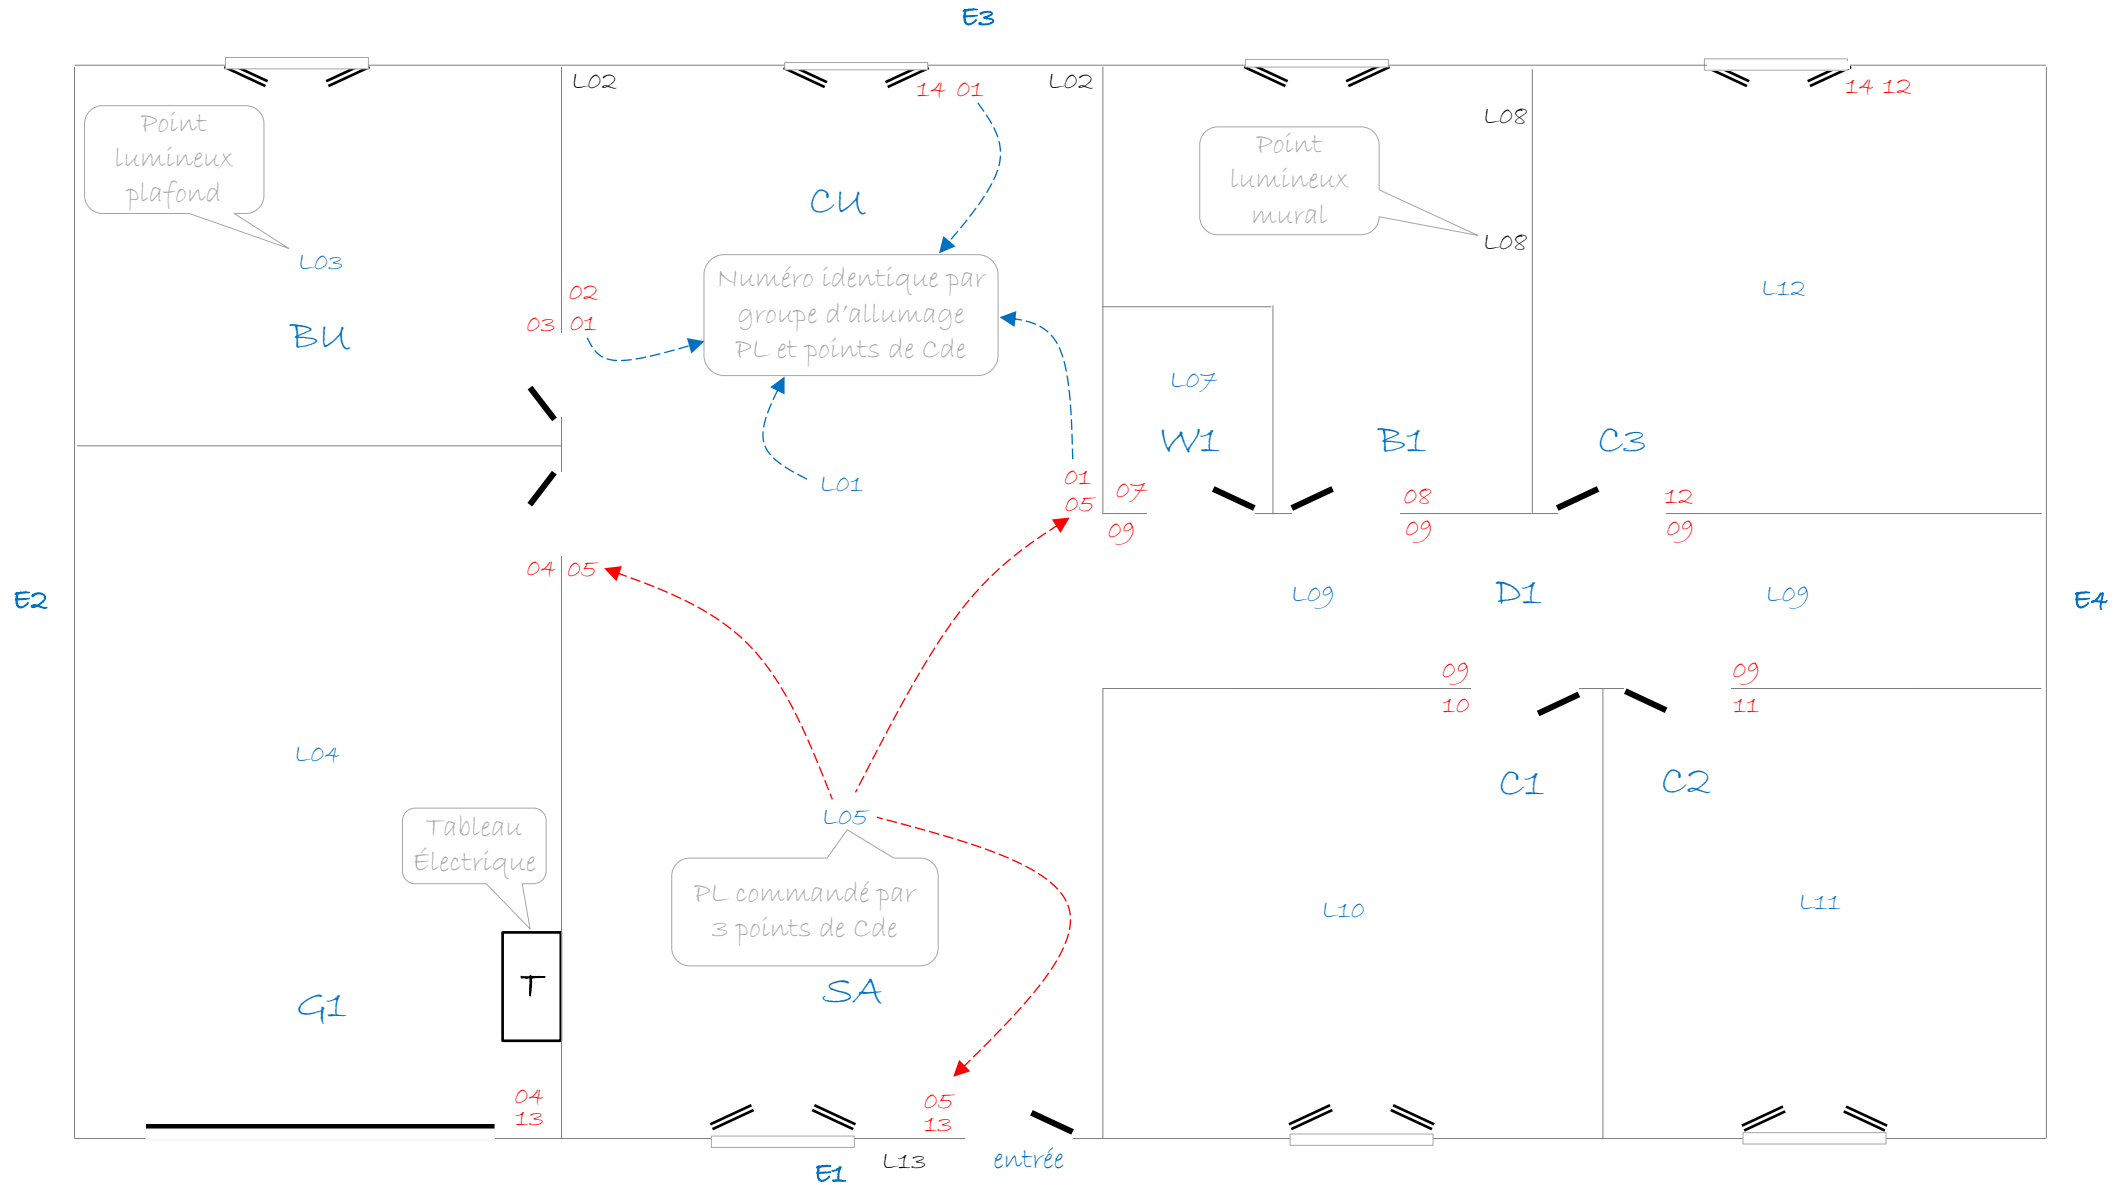

Points de Cde 13 et 14 avec voyant témoin d'allumage

[illegible]

Nom / prénom	
--------------	--

Adresse	
---------	--

tél mail

Construction:

Neuve ☐ Réno ☐ Niveau ☐ Surface total m² Réseau élec 220V ☐ 400V ☐

Cheminement des conduits: combles ☐ Ba13 ☐ faux plafond ☐ encastrement ☐ mural ☐ dalle ☐

Mémo-élec

RELEVÉ

Catégorie des équipements

- Les blocs primaires
- D** - circuits destinés (CD)
- P** - prises confort (PC)
- L** - points lumineux (PL)
- Les blocs secondaires commande (Cde)

Légende des couleurs:

Bleue: plafond

Rouge: boîtes à 1.2m du sol fini

Verte: boîtes à 0.20m du sol fini

Noire: hauteur sur le relevé

Légende de l'habitation

E3

E2 Extérieur habitation E4

E1 entrée

Mémo-élec
RELEVÉ

Catégorie des équipements

- Les blocs primaires
- D** - circuits destinés (CD)
- P** - prises confort (PC)
- L** - points lumineux (PL)

- Les blocs secondaires commande (Cde)

Légende des couleurs:


Bleue: plafond

Rouge: boites à 1.2m du sol fini

Verte: boites à 0.20m du sol fini

Noire: hauteur sur le relevé

Légende de l'habitation

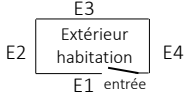

Mémo-élec

Étude de traçabilité
d'installation électrique.

site: memo-elec.fr