
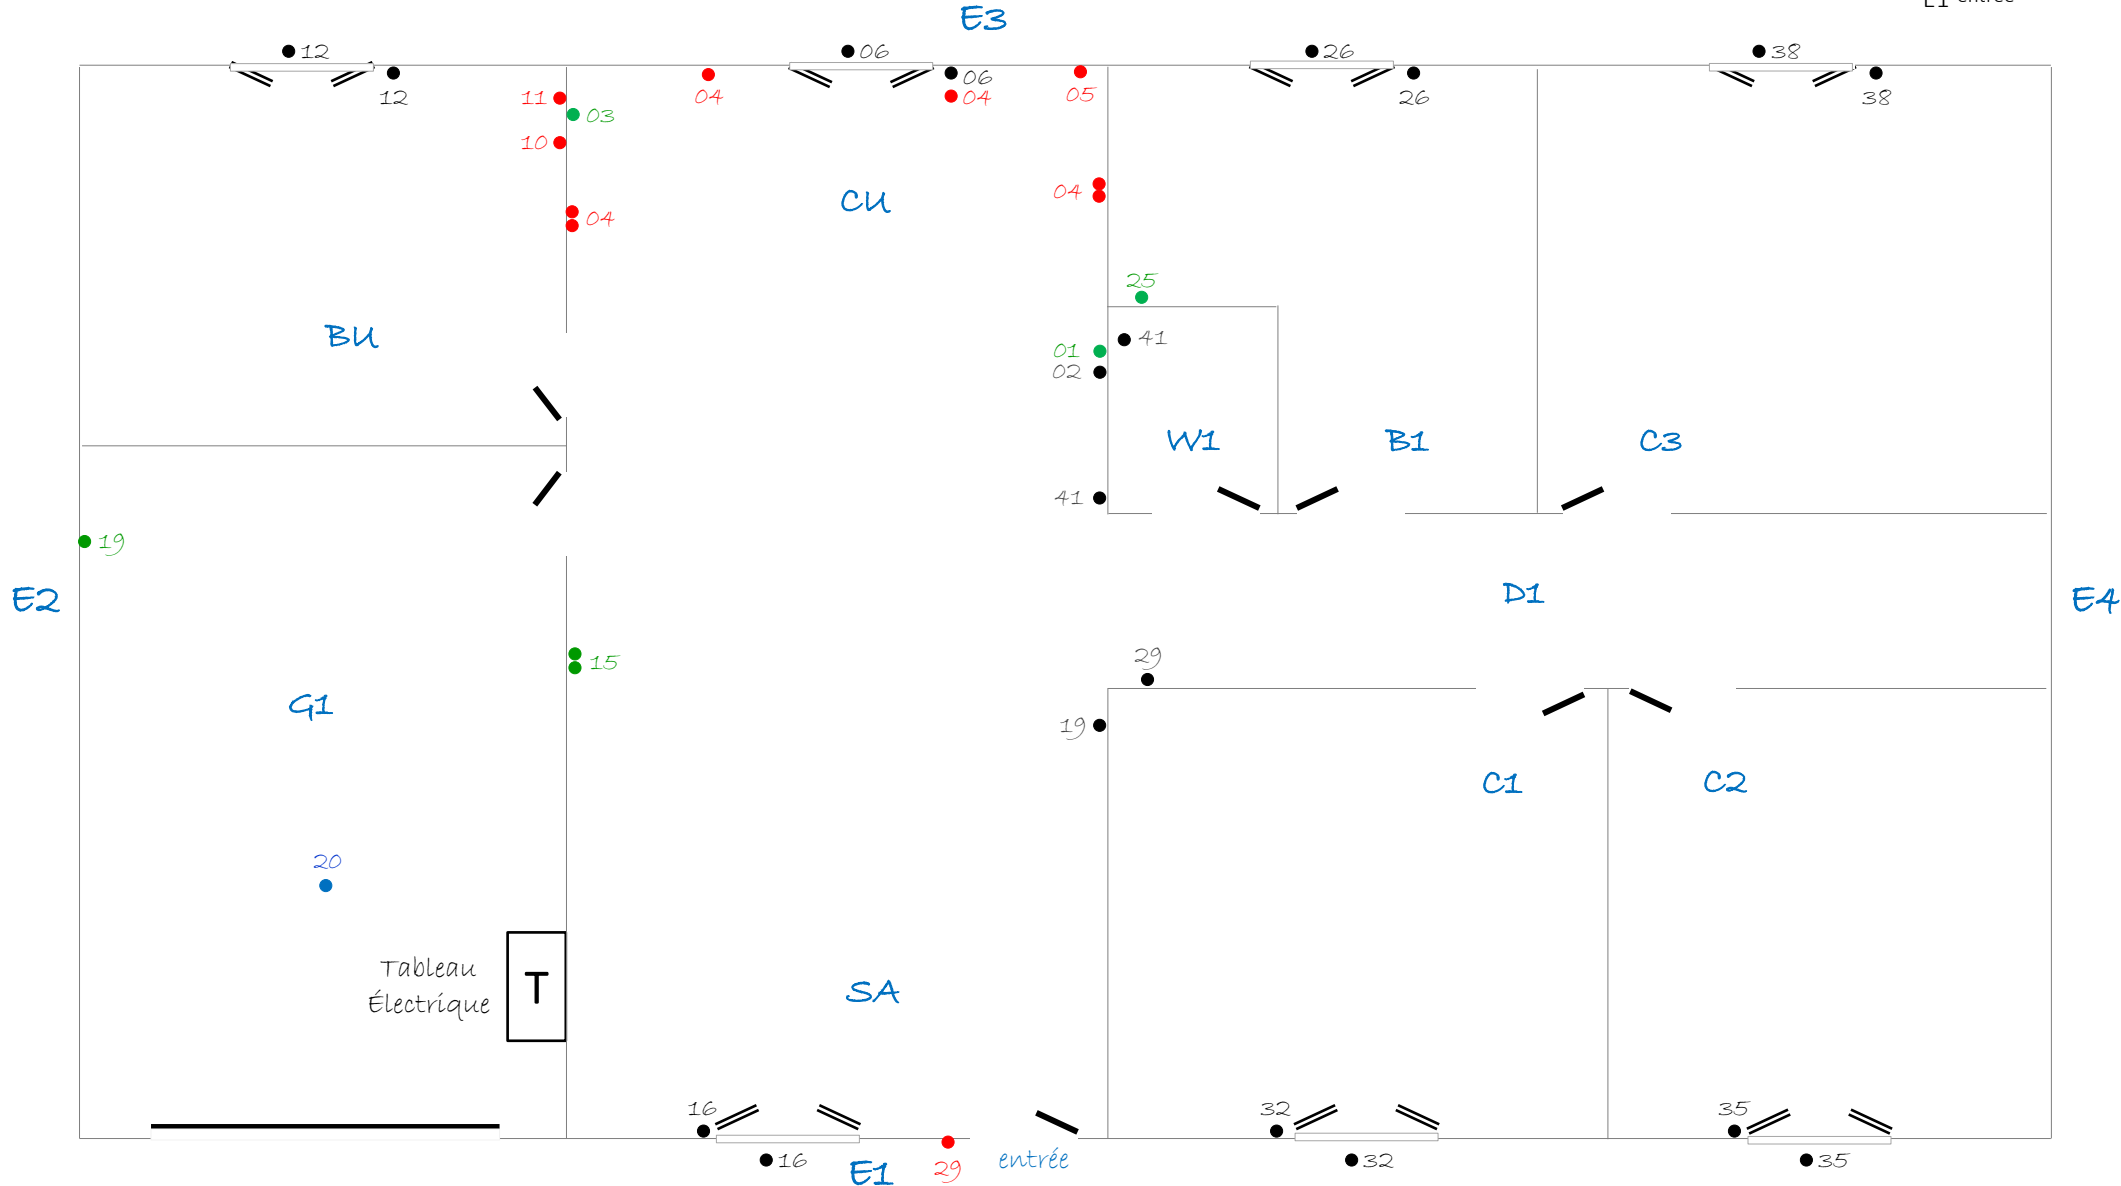


Légende des couleurs:

Exemple de plan d'informations des circuits destinés

Légende de l'habitation

- Bleue: plafond
- Rouge: 1.2m du sol fini
- Verte 0.20m du sol fini
- Noire: hauteur sur le relevé


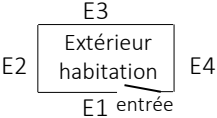


Légende des couleurs:

- Bleue: plafond
- Rouge: 1.2m du sol fini
- Verte 0.20m du sol fini
- Noire: hauteur sur le relevé

Exemple de plan d'information des prises confort

Légende de l'habitation

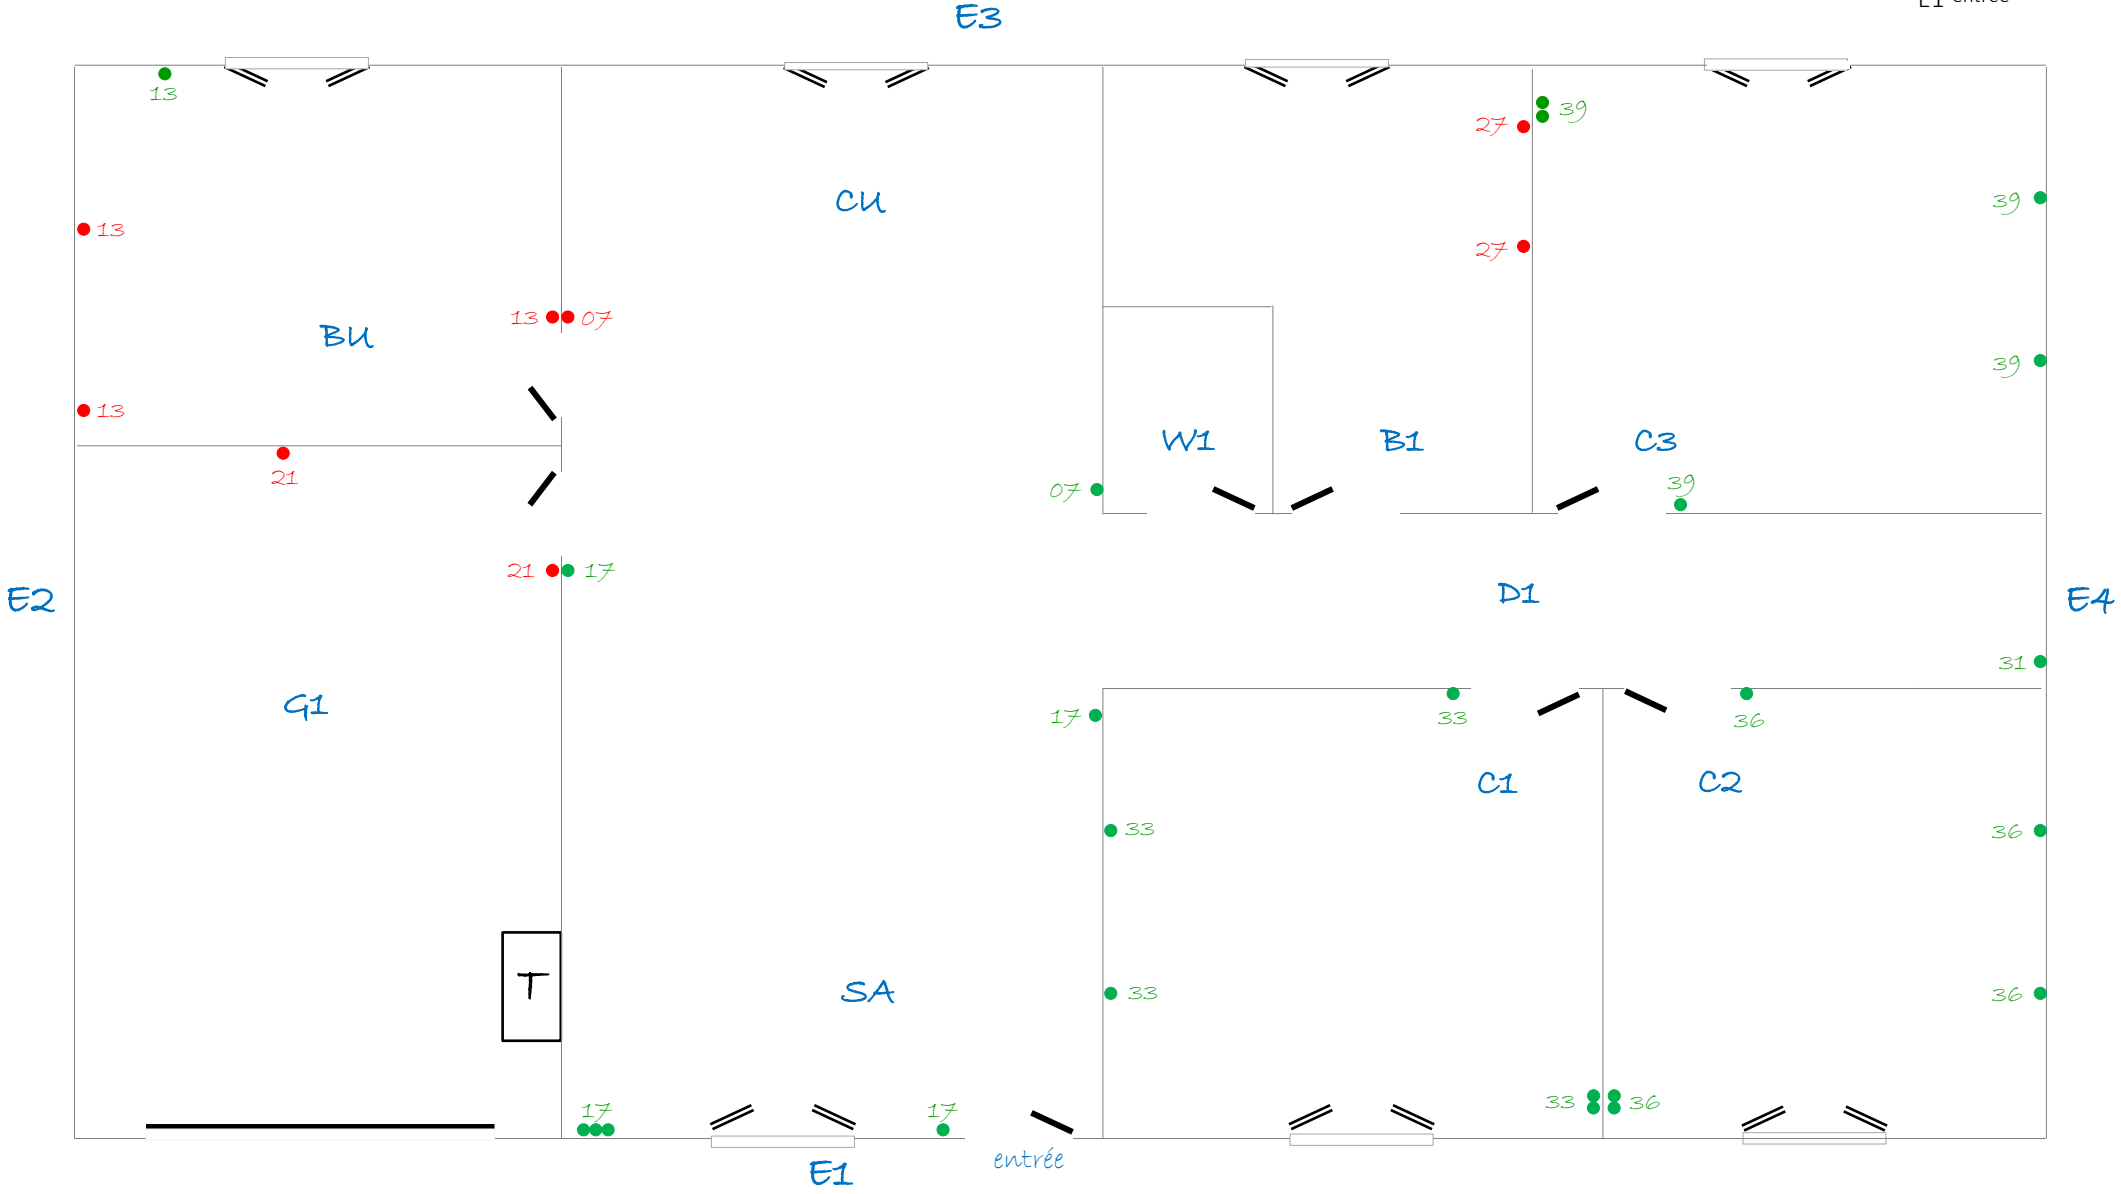
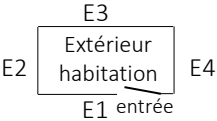


Légende des couleurs:

Exemple de plan d'informations des points lumineux

Légende de l'habitation

- Bleue: plafond
- Rouge: 1.2m du sol fini
- Verte 0.20m du sol fini
- Noire: hauteur sur le relevé

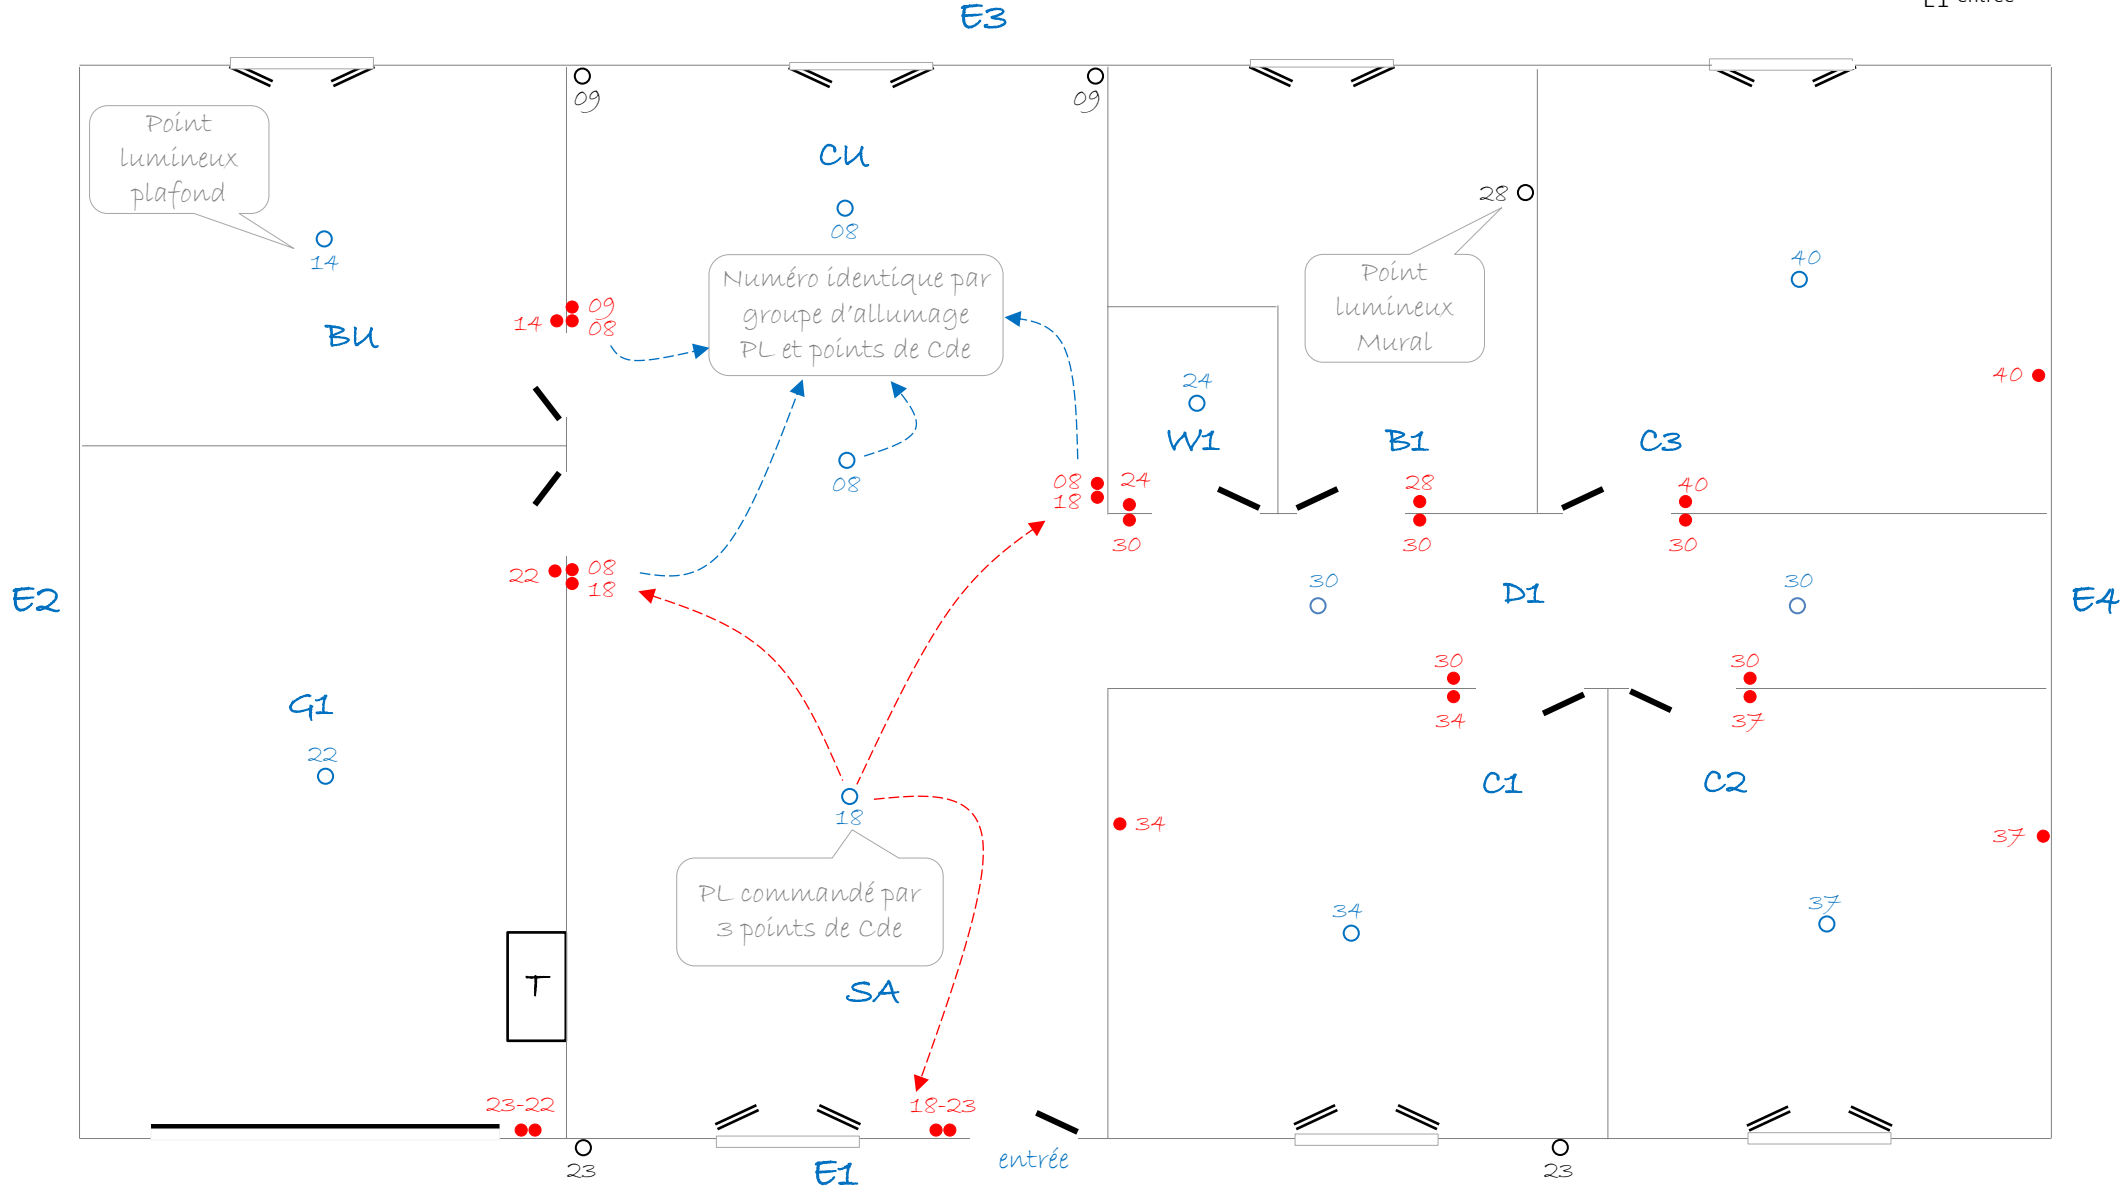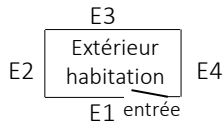

Points de Cde 23 avec voyant témoin d'allumage (lumière allumée)

Équipements de l'installation électrique

Nombre d'éqpts

[illegible]

Les équipements (Éqpt)

P - prises comforts (PC)

L - points lumineux (PL)

Cde – commande

Légende des couleurs:

Rouge: boites à 1.2m du sol fini

Verte: boites à 0.20m du sol fini

Noire: hauteur sur FORMULAIRE

Légende de l'habitation

Diagram of a house with four external doors labeled E1, E2, E3, and E4. E1 is the entrance door at the bottom, E2 is on the left, E3 is on top, and E4 is on the right. The interior is labeled "Extérieur habitation".

Mémo-élec n'est pas responsable sur la mise en œuvre de votre installation.

Étude d'installation électrique.

site
memo-elec.fr

tél mail

Cheminement des conduits: combles ☐ Ba13 ☐ faux plafond ☐ Réseau ERDF ☐ ☐

Nombre d'éqpts: X 1.60 € = € Hors réalisation plan(s) de l'habitation .