

Équipements de l'installation électrique

Lieu	D	P	L	C	dist du sol	Notes
CU	01					plaque de cuisson
CU	02				1.7	hotte
CU	03					lave vaisselle
CU	04					6 prises spéciales plan de travail
CU	05					four
CU	06					volet roulant élec
CU				01	1.4	Cde filaire D06
CU		01				3 PC
CU			01			1 PL
CU				02		3 Cde L01
CU			02		1.5	2 PL (ruban leds sous meuble haut)
CU				03		1 Cde L02
BU	07					volet roulant élec
BU				04	1.4	Cde filaire D07
BU	08					lave linge
BU	09					sèche linge
BU		02				3 PC
BU			03			1 PL plafond
BU				05		1 Cde L03
SA	10					volet roulant élec
SA				06	1.4	Cde filaire D09
SA	11					2 prises spéciales poêle à granulés
SA		03				6 PC
SA			04			1 PL plafond
SA				07		3 Cde L04
GI					1.6	Tableau des protections
GI	12				0.4	chaudière gaz
SA				08	1.6	Cde D12 (thermostat)
GI	13					Porte de garage élec
GI		04				3 PC
GI			05			1 PL plafond
GI				09		2 Cde L05
EI			06			1 PL bandeau leds sous toiture
EI				10		2 Cde L06
WI			07			1 PL plafond
WI				11		1 Cde L07
BI	14					volet roulant élec
BI				12	1.4	Cde filaire D14
BI	15					Alim cabine de douche
BI		05				2 PC
BI			08		1.8	2 PL mural

Équipements de l'installation électrique

Lieu	D	P	L	C	dist du sol	Notes
B1				13		1 Cde L08
D1	16				2.2	carillon
D1				14		1 Cde D16
D1		06				1 PC
D1			09			2 PL spot
D1				15		5 Cde L09
C1	17					volet roulant élec
C1				16	1.4	Cde filaire D16
C1		07				5 PC
C1			10			1 PL plafond
C1				17		1 Cde L10
C2	18					volet roulant élec
C2				18	1.4	Cde filaire D17
C2		08				5 PC
C2			11			1 PL plafond
C2				19		1 Cde L11
C3	19					volet roulant élec
C3				20	1.4	Cde filaire D17
C3		09				5 PC
C3			12			1 PL plafond
C3				21		1 Cde L12
CO	20					VMC simple flux
CU				22	1.6	Cde D20 (petite et grande vitesse)

Mémo-élec RELEVÉ D'INFORMATIONS

Catégorie des équipements

- D** - circuits destinés
- P** - prises confort (PC)
- L** - points lumineux (PL)
- C** - commande (Cde)


Légende des couleurs:

- Bleue: plafond
- Rouge: boîtes à 1.2m du sol fini
- Verte: boîtes à 0.20m du sol fini
- Noire: hauteur sur le relevé

Légende de l'habitation

- E3
- E2 Extérieur habitation E4
- E1 entrée
- CU cuisine
- SA salon
- BU buanderie
- WI toilette 1
- GI garage 1
- B1 salle de bain 1
- D1 dégagement 1
- C1 chambre 1
- C2 chambre 2
- C3 chambre 3
- CO combles

Étude de traçabilité
d'installation
électrique.

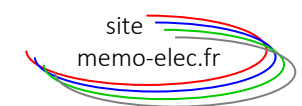

Nom / prénom

Adresse

tél mail


Construction: Neuve Réno Niveau Surface total mural dalle

Cheminement des conduits: combles Ba13 faux plafond encastrément

Nombre d'équipements:

36
équipements


Exemple de plan de relevé d'installation des circuits destinés (CD)

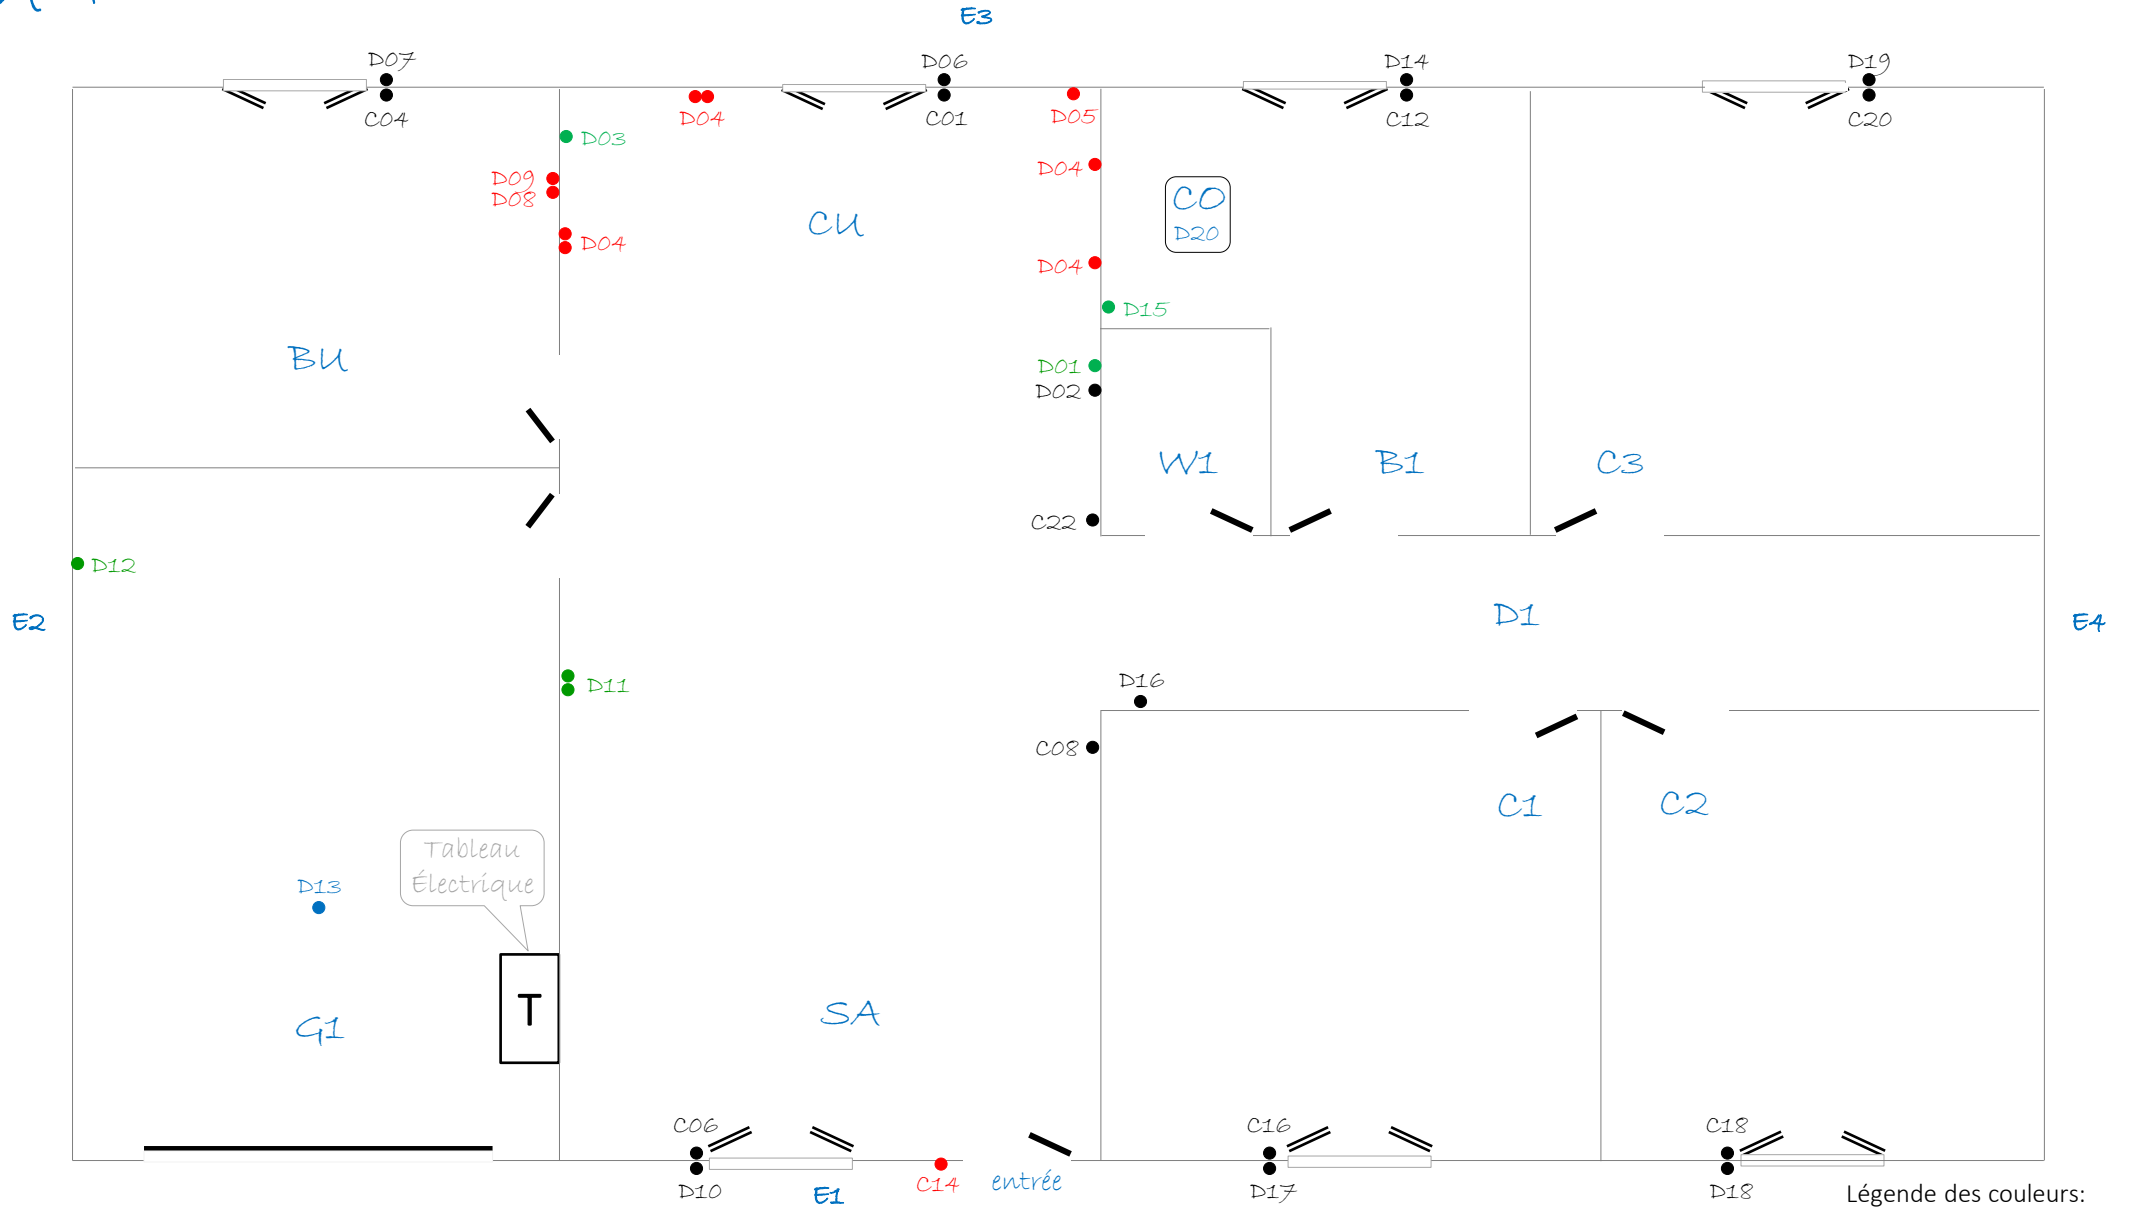

Légende des couleurs:
Bleue: plafond
Rouge: 1.2m du sol fini
Verte: 0.20m du sol fini
Noire: hauteur sur le relevé

33
équipements


Exemple de plan de relevé d'installation des prises comforts (PC)

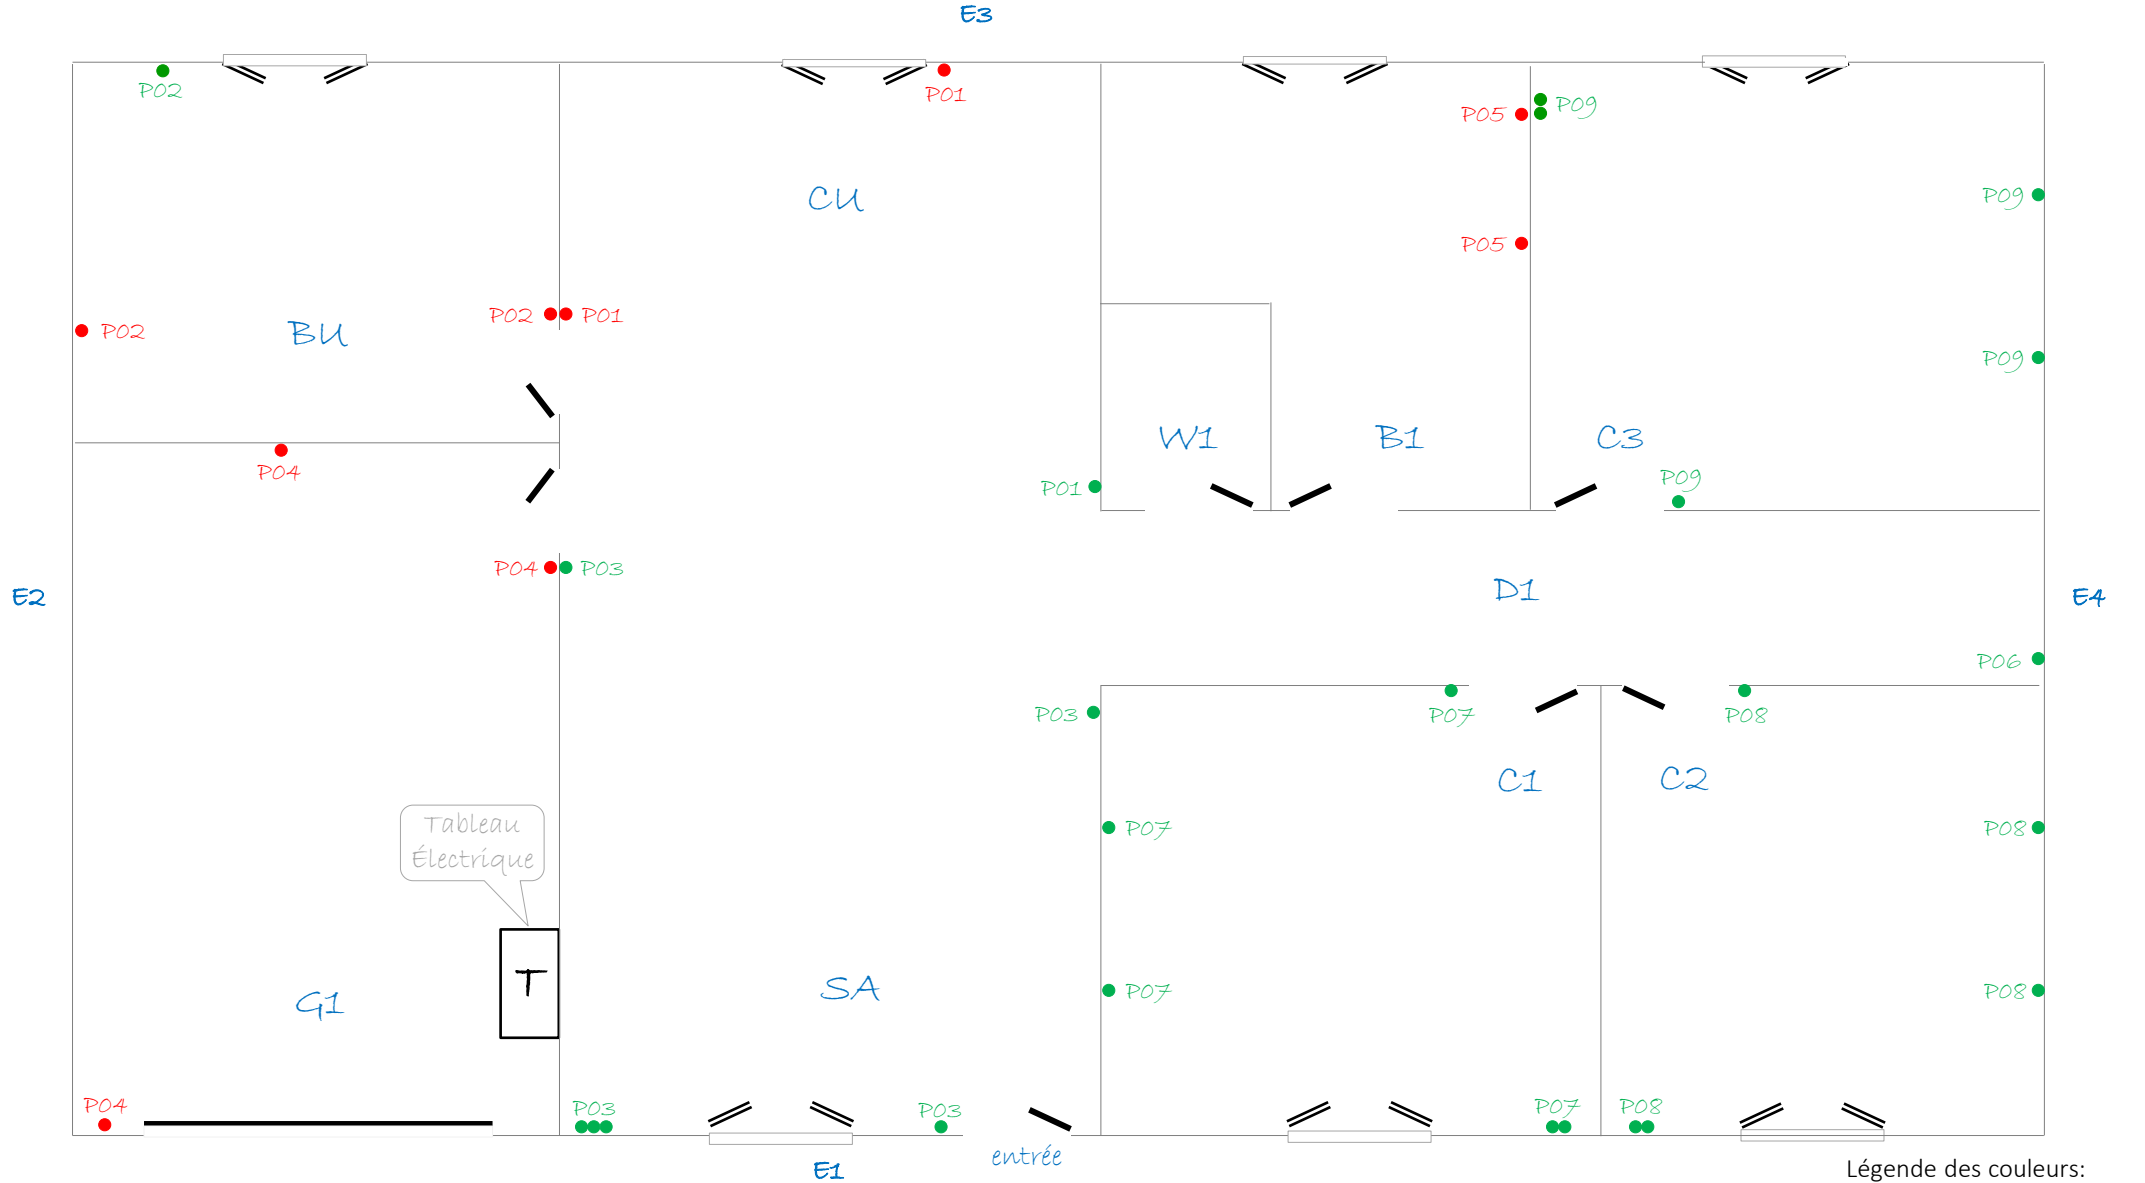

Légende des couleurs:
Bleue: plafond
Rouge: 1.2m du sol fini
Verte: 0.20m du sol fini
Noire: hauteur sur le relevé

37
équipements

Exemple de plan de relevé d'installation des points lumineux (PL et Cde)

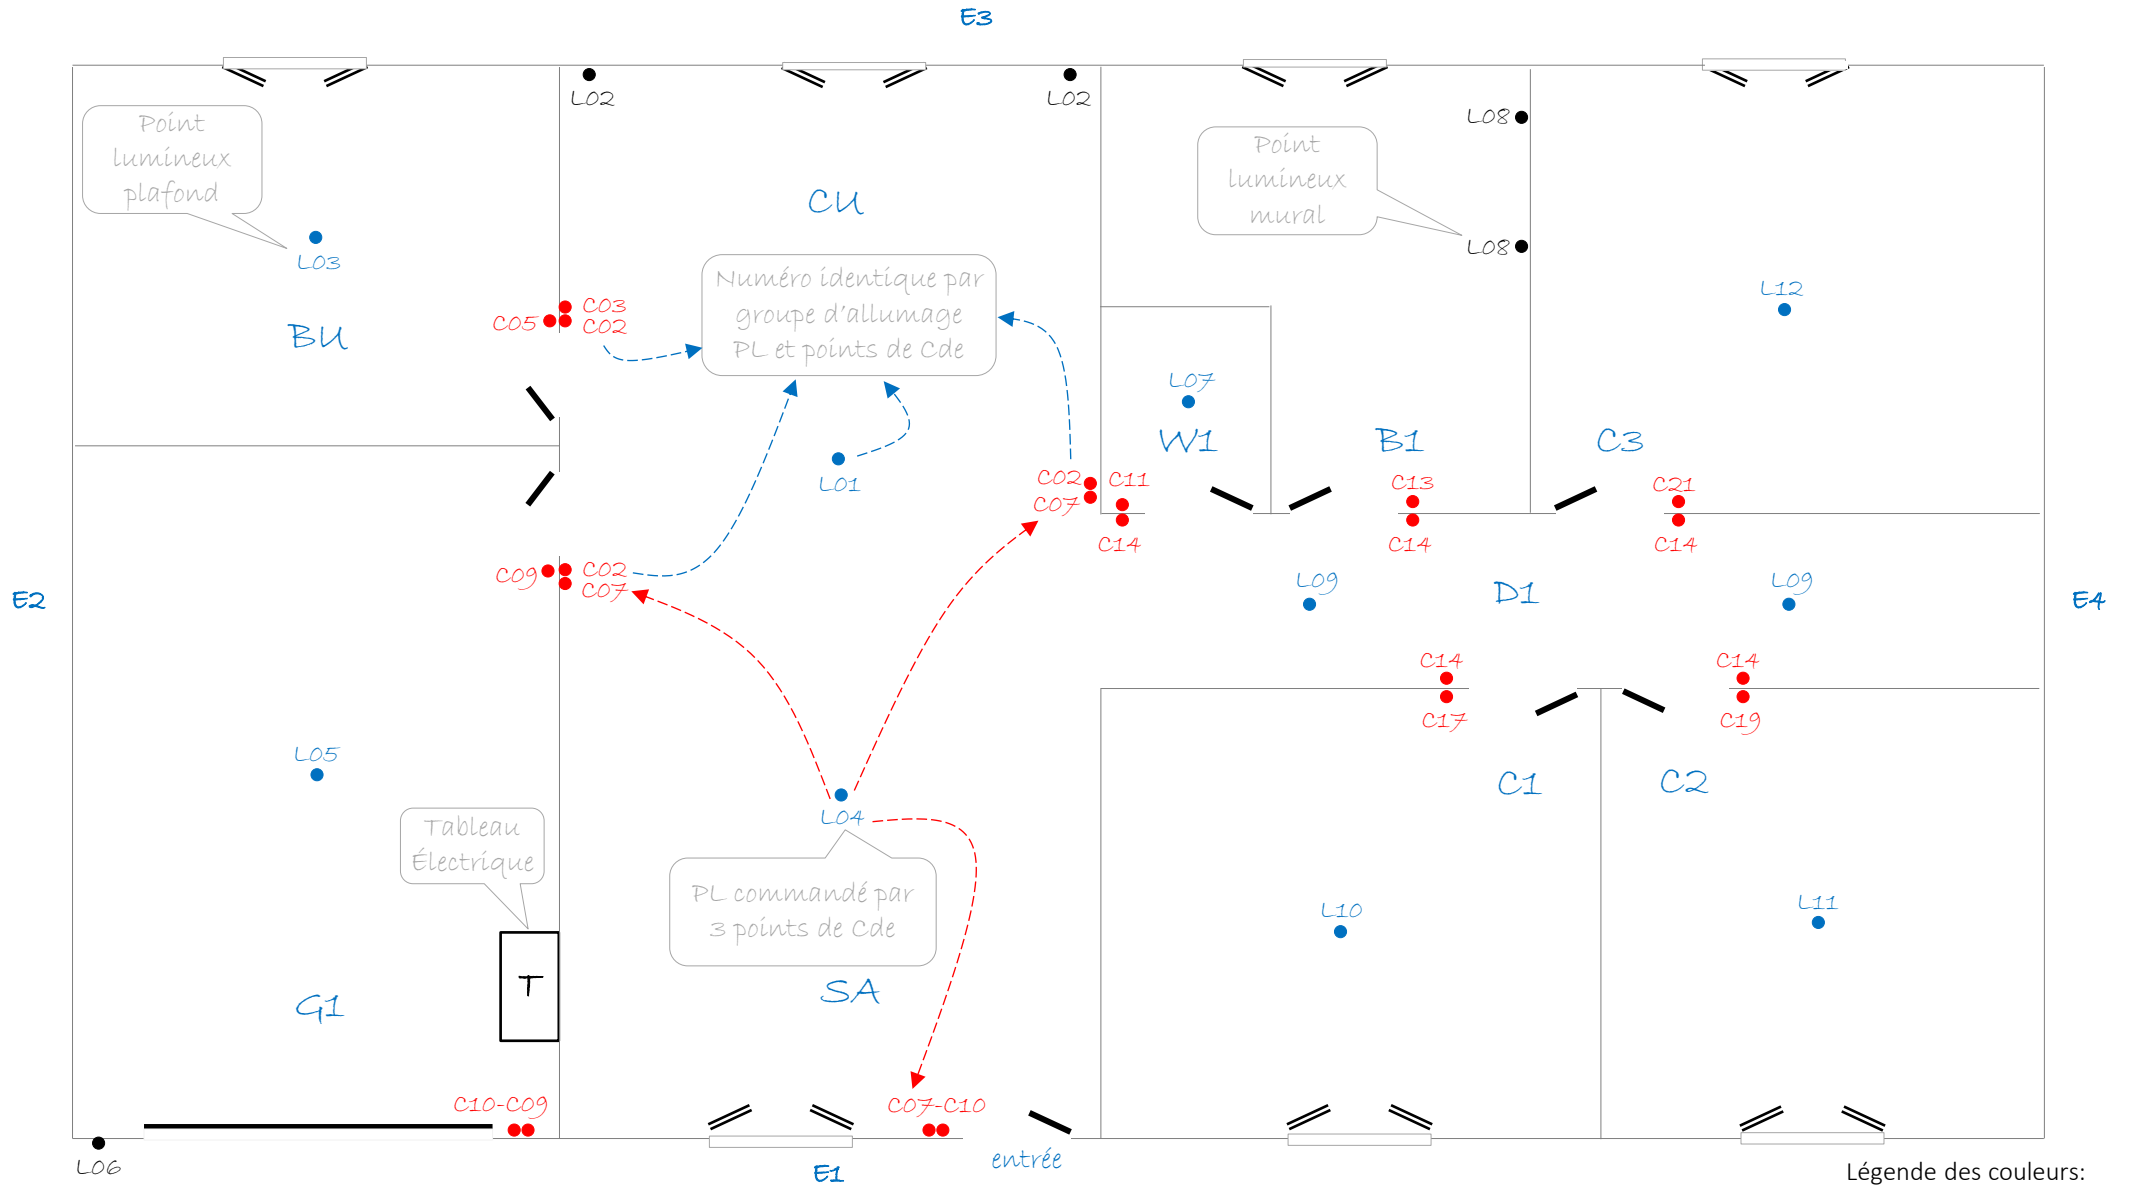

Points de Cde C10 avec voyant témoin d'allumage (lumière allumée)

