

Équipements de l'installation électrique

Équipements de l'installation électrique

Mémo-élec
RELEVÉ


Catégorie des équipements

- Les blocs primaires
- D** - circuits destinés (CD)
- P** - prises confort (PC)
- L** - points lumineux (PL)
- Les blocs secondaires
- commandes (Cde)
- S** - simple allumage
- V** - va et vient
- B** - bouton poussoir
- X** – Cde diverses

Légende des couleurs:

- Bleue: plafond
Rouge: boîtes à 1.2m du sol fini
Verte: boîtes à 0.20m du sol fini
Noire: hauteur sur le relevé

Légende de l'habitation

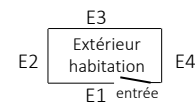

CU	cuisine
BU	buanderie
G1	garage 1
SA	salon
W1	toilette 1
B1	salle de bain 1
D1	dégagement 1
C1	chambre 1
C2	chambre 2
C3	chambre 3
CO	combles

Lieu	D	P	L	Cde	dist du sol	Notes
CU	D01					plaque de cuisson
CU	D02				1.7	hotte
CU	D03					lave vaisselle
CU	D04					6 prises spéciales plan de travail
CU	D05				1.5	four
CU	D06					câble du volet élec à chaque fenêtre
CU				X01	1.4	Cde filaire volet élec D06
CU		P01				2 PC
CU		P01				1 PC
CU			L01			1 PL
CU				B02		3 Cde L01
CU			L02		1.5	2 PL (ruban leds sous meuble haut)
CU				S03		1 Cde L02
BU	D07					lave linge
BU	D08					sèche linge
BU	D09					câble du volet élec à chaque fenêtre
BU				X04	1.4	Cde filaire volet élec D09
BU		P02				3 PC
BU		P02				1 PC
BU			L03			1 PL plafond
BU				S05		1 Cde L03
SA	D10					câble du volet élec à chaque fenêtre
SA				X06	1.4	Cde filaire volet élec D10
SA		P04				6 PC
SA	D11					2 prises spéciales - Poêle à pellets
SA			L04			1 PL plafond
SA				B07		3 Cde L05
W1			L05			1 PL plafond
W1				S08		1 Cde L06
B1	D12					câble du volet élec à chaque fenêtre
B1				X09	1.4	Cde filaire volet élec D12
B1	D13					Cabine de douche
B1		P05				2 PC
B1			L06		1.8	2 PL mural
B1				S10		1 Cde L07
D1	D14				2.2	carillon
E1				X11		1 Cde D14
D1		P06				1 PC
D1			L07			2 PL plafond
D1				B12		5 Cde L08
C1	D15					câble du volet élec à chaque fenêtre

Lieu	D	P	L	Cde	dist du sol	Notes
C1				X13	1.4	Cde filaire volet élec D15
C1		P07				5 PC
C1			L08			1 PL plafond
C1				S14		1 Cde L09
C2	D16					câble du volet élec à chaque fenêtre
C2				X15	1.4	Cde filaire volet élec D16
C2		P08				5 PC
C2			L09			1 PL plafond
C2				S16		1 Cde L10
C3	D17					câble du volet élec à chaque fenêtre
C3				X17	1.4	Cde filaire volet élec D17
C3		P09				5 PC
C3			L10			1 PL plafond
C3				S18		1 Cde L11
E1			L11			1 PL sous toiture (bandeau leds)
G1				V19		1 Cde L12 (+ voyant témoin)
SA				V19		1 Cde L12 (+ voyant témoin)
G1					1.6	Tableau des protections
G1	D18				0.4	chaudière gaz
SA				X20	1.6	Cde D18 - chaudière gaz (thermostat)
G1	D19					porte de garage
G1		P03				3 PC
G1			L12			1 PL plafond
G1				V21		2 Cde L04
CO	D20					VMC simple flux
CU				X22	1.4	Cde GV (grande vitesse) D15

Nom / prénom

Adresse

tél


mail

Construction: Neuve ☒ Réno ☐ Niveau ☐ Surface total ☐

Cheminement des conduits: comble ☒ Ba13 ☒ faux plafond ☐ encastrement ☐ mural ☐ dalle ☐

Nombre d'équipements: 102


Étude de traçabilité
d'installation électrique.

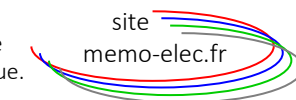

33
équipements

Exemple de plan de relevé d'installation des circuits destinés (CD)


Construction de plain-pied

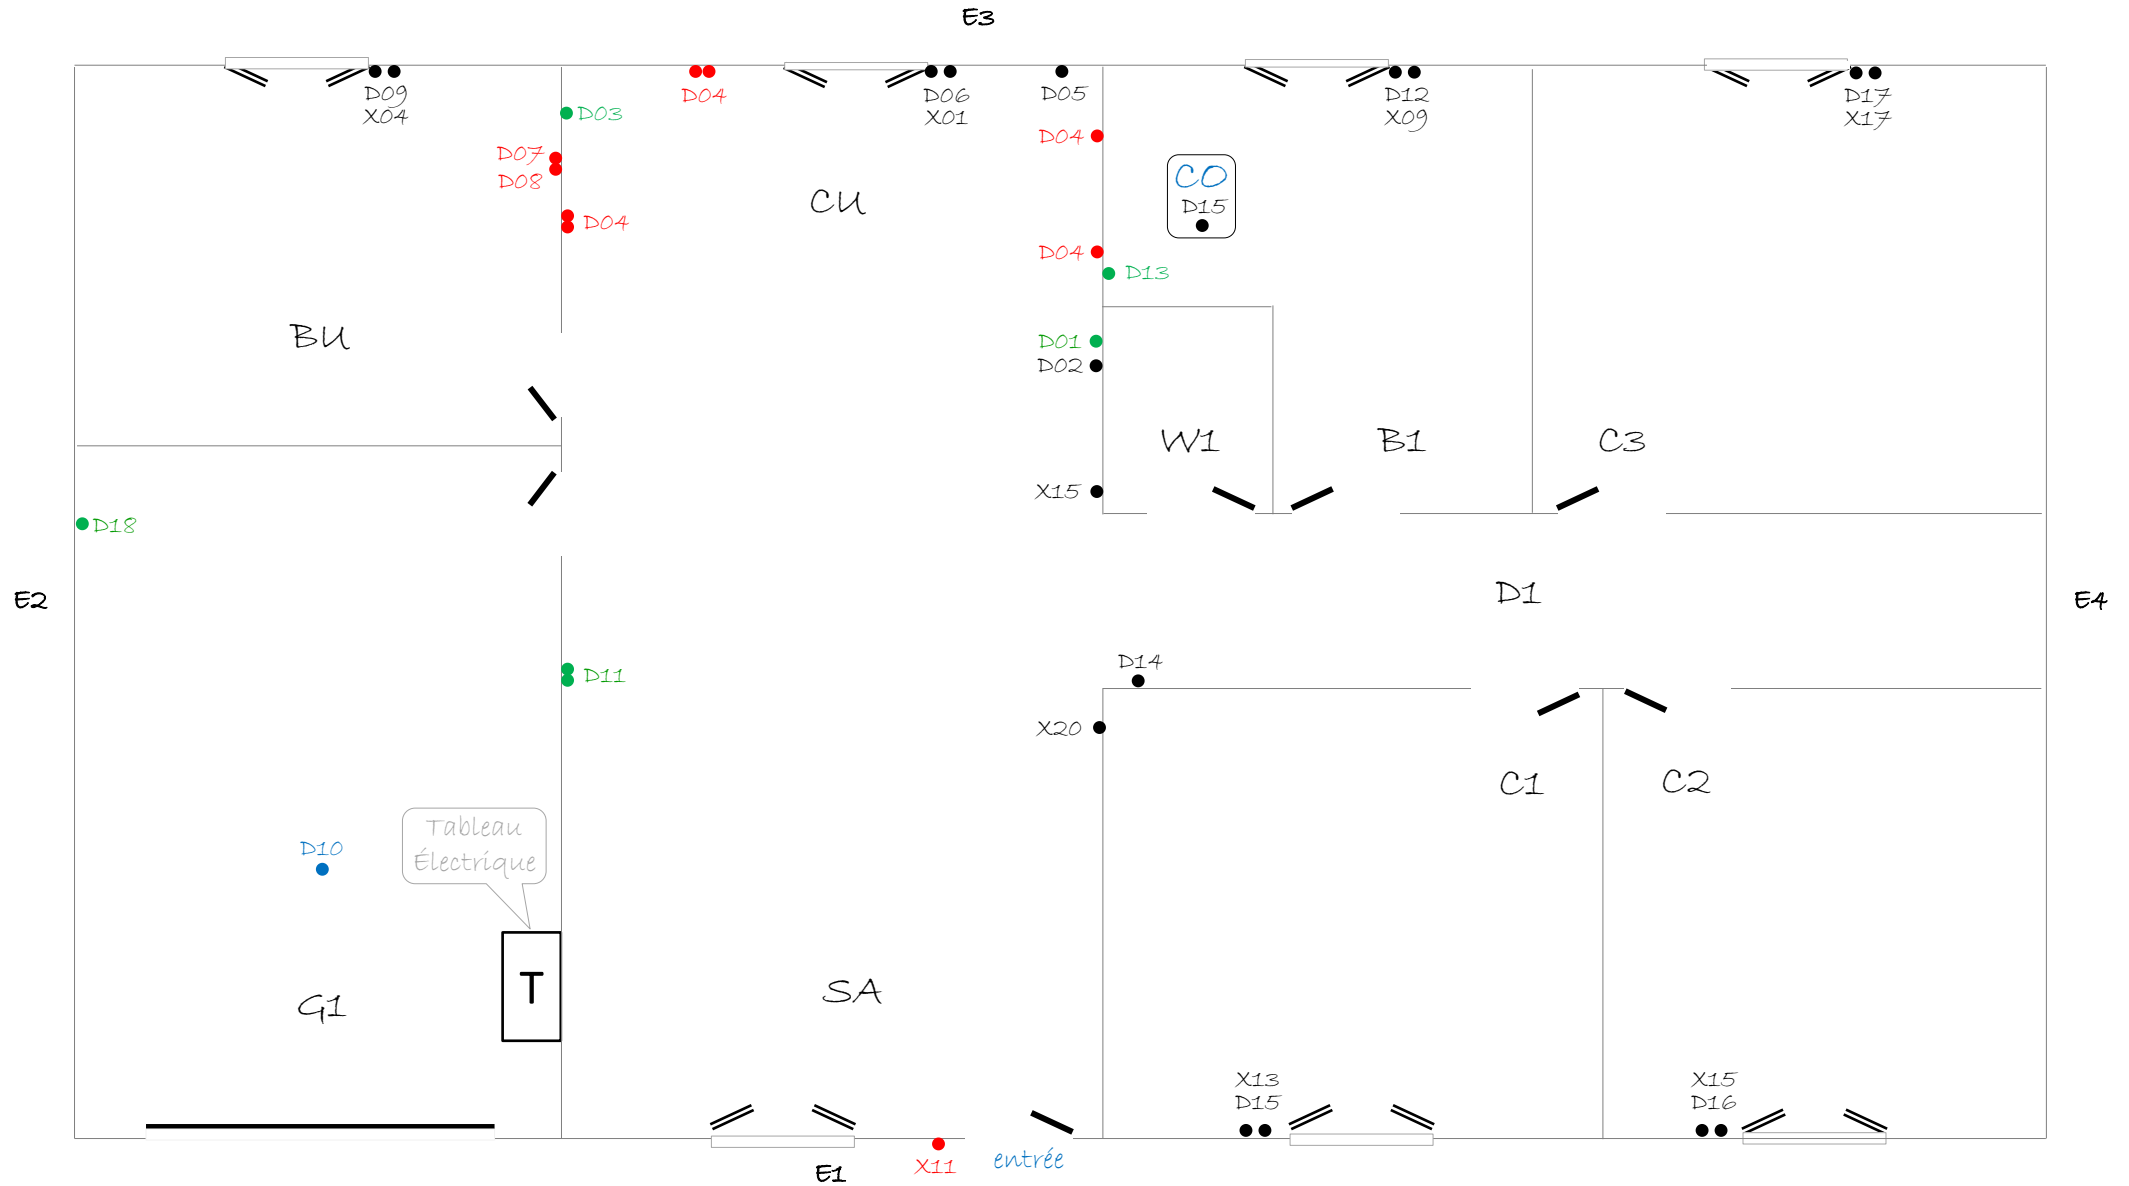

32
équipements

Exemple de plan de relevé d'installation des prises comforts (PC)


Construction de plain-pied

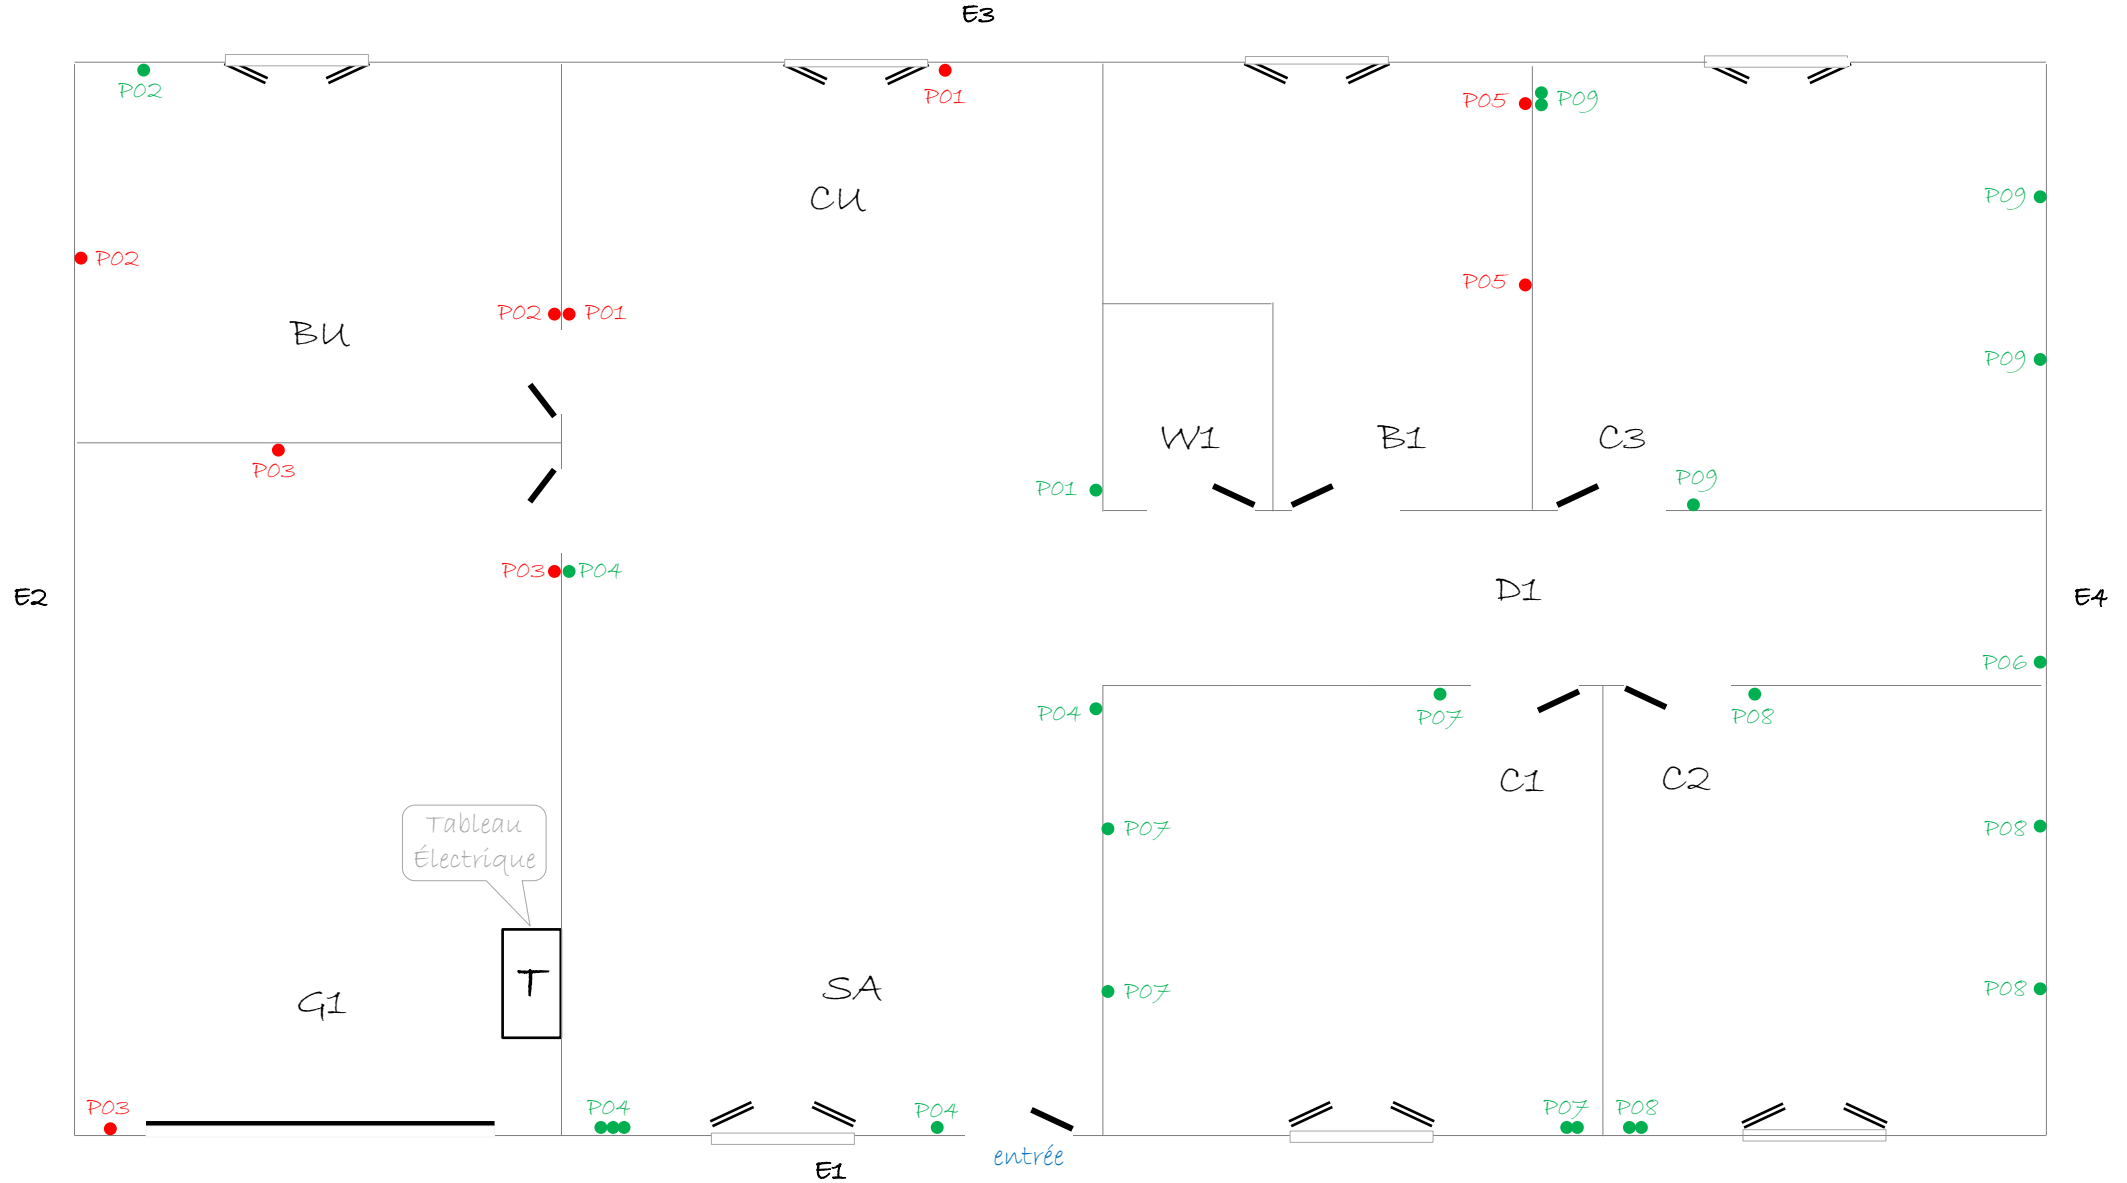

37
équipements

Exemple de plan de relevé d'installation des points lumineux (PL et Cde)

Construction de plain-pied

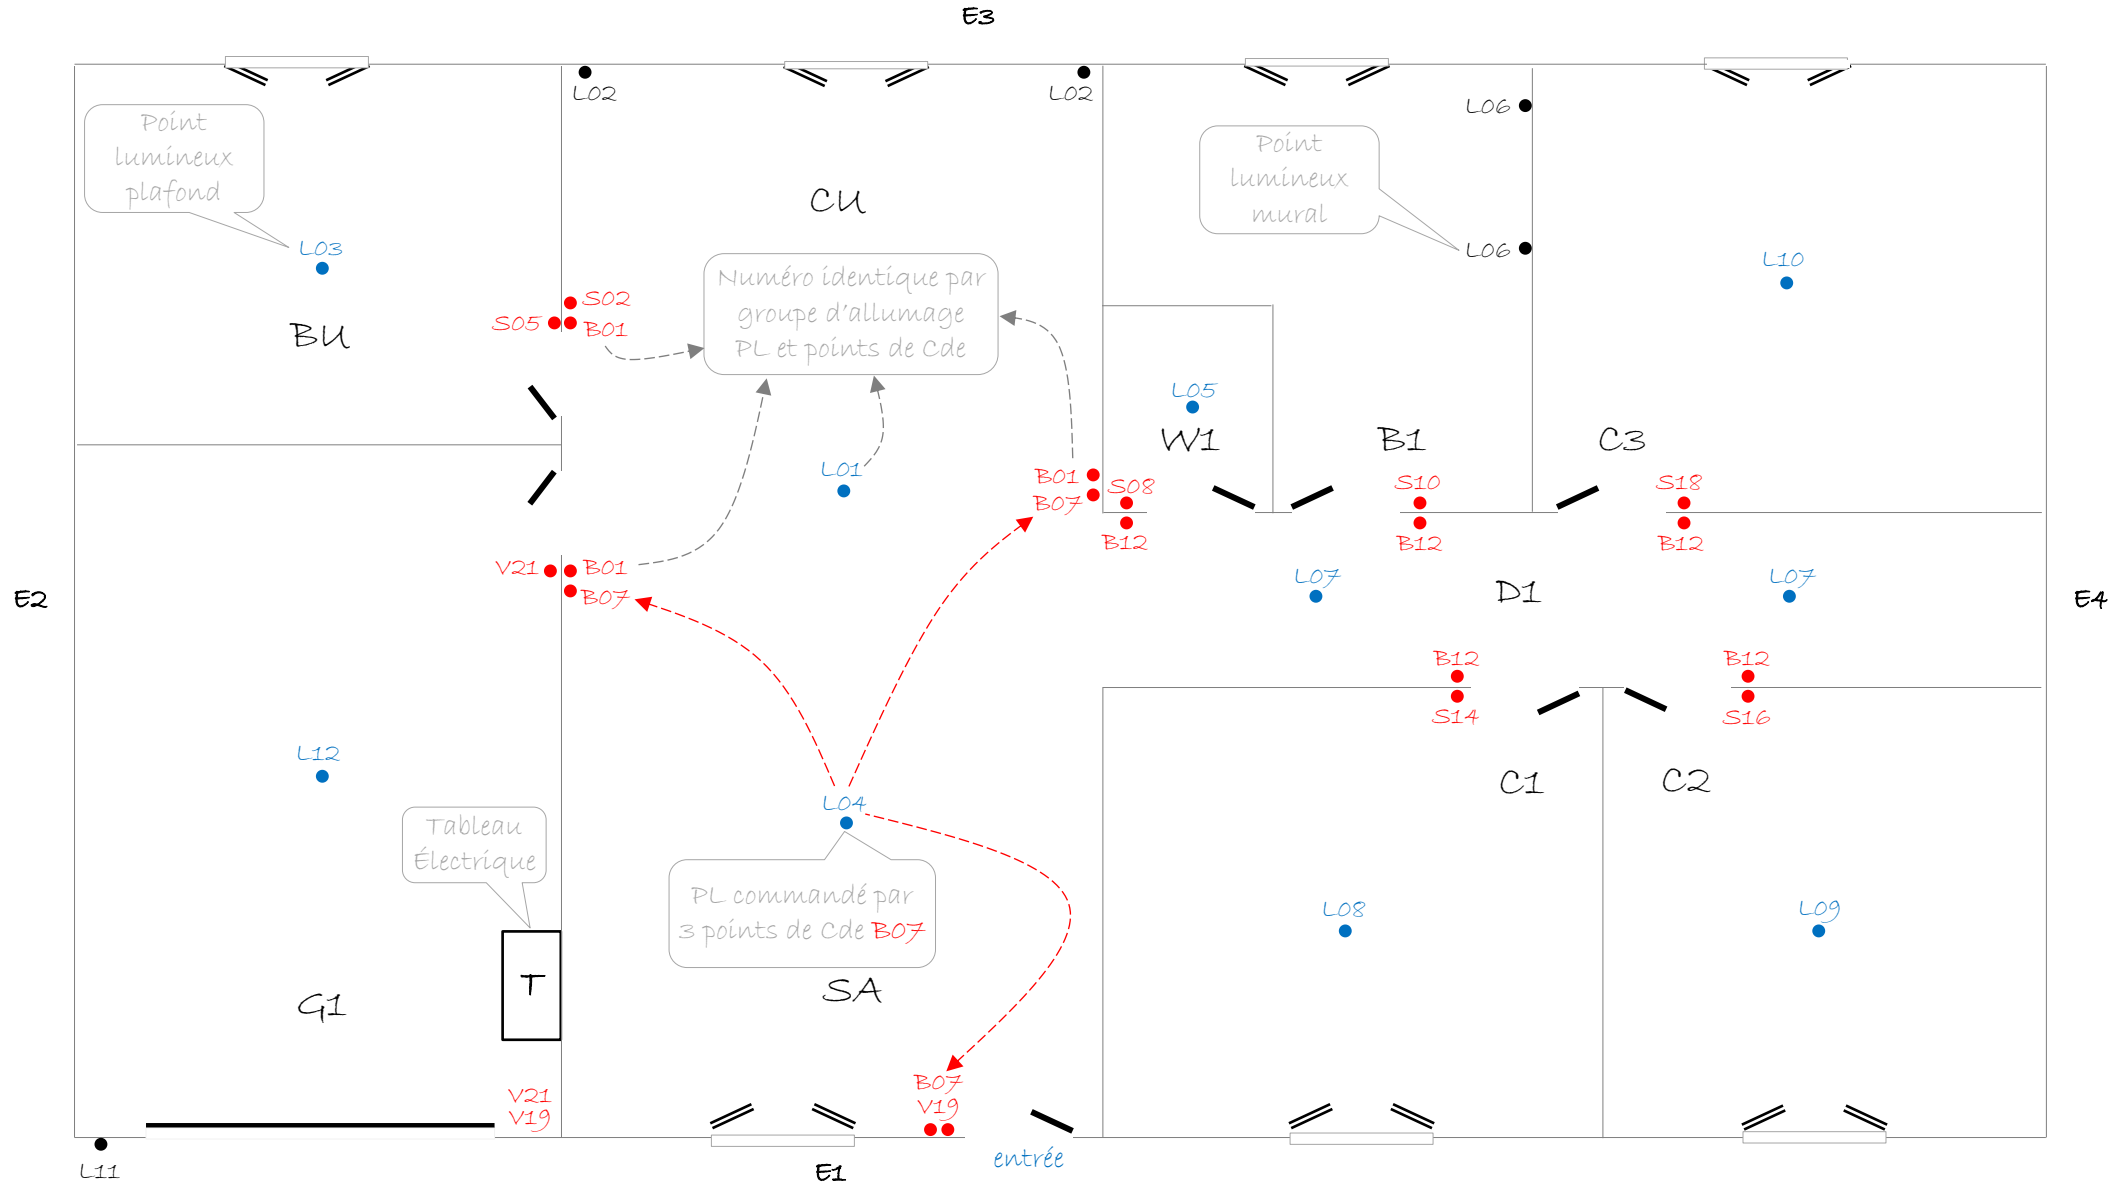

Équipements de l'installation électrique

Équipements de l'installation électrique

Mémo-élec
RELEVÉ

Catégorie des équipements

- Les blocs primaires
- D** - circuits destinés (CD)
- P** - prises confort (PC)
- L** - points lumineux (PL)

- Les blocs secondaires
- commandes (Cde)

S - simple allumage

V - va et vient

B - bouton poussoir

X – Cde diverses

Légende des couleurs:


Bleue: plafond

Rouge: boîtes à 1.2m du sol fini

Verte: boîtes à 0.20m du sol fini

Noire: hauteur sur le relevé

Légende de l'habitation

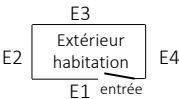

Nom / prénom

Adresse

tél

mail

Construction: Neuve

Réno

Niveau

Surface total

Cheminement des conduits: combles

Ba13

faux plafond

encastrement

mural dalle

Nombre d'équipements:

Étude de traçabilité
d'installation électrique.

site
memo-elec.fr