

Légende des couleurs:

Bleue: plafond

Rouge: 1.2m du sol fini

Verte 0.20m du sol fini

Noire: hauteur sur le relevé

Exemple de plan d'informations des circuits destinés

Légende de l'habitation

E3

E2


Extérieur
habitation

E4

E1 entrée

N°01 - 6 prises
spéciales cuisine

N°02 - cde (commande)
filaire volet roulant


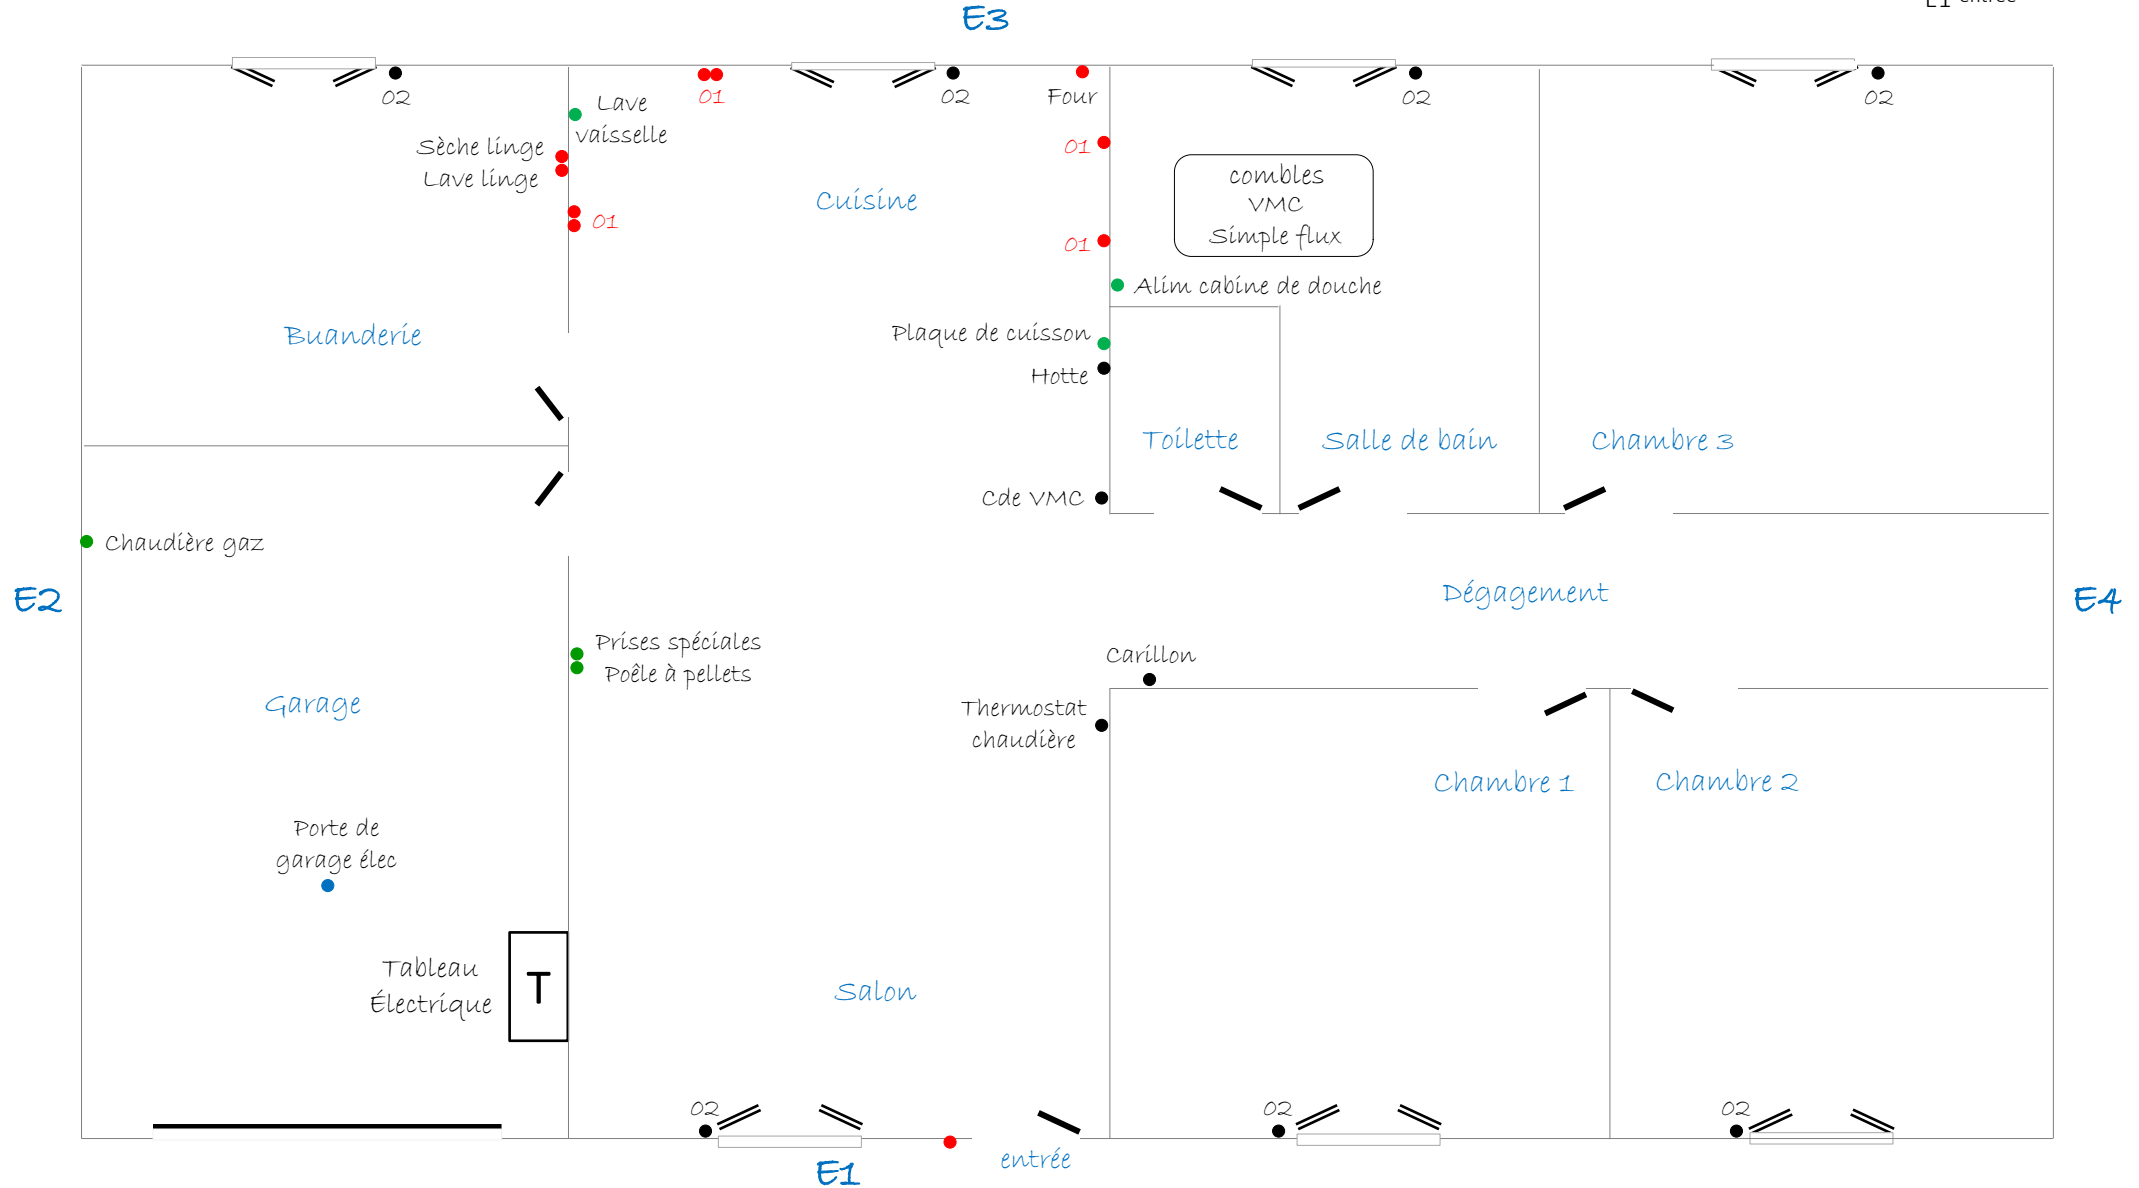


Légende des couleurs:

Exemple de plan d'information des prises comforts (PC)

- Bleue: plafond
- Rouge: 1.2m du sol fini
- Verte 0.20m du sol fini
- Noire: hauteur sur le relevé

Légende de l'habitation

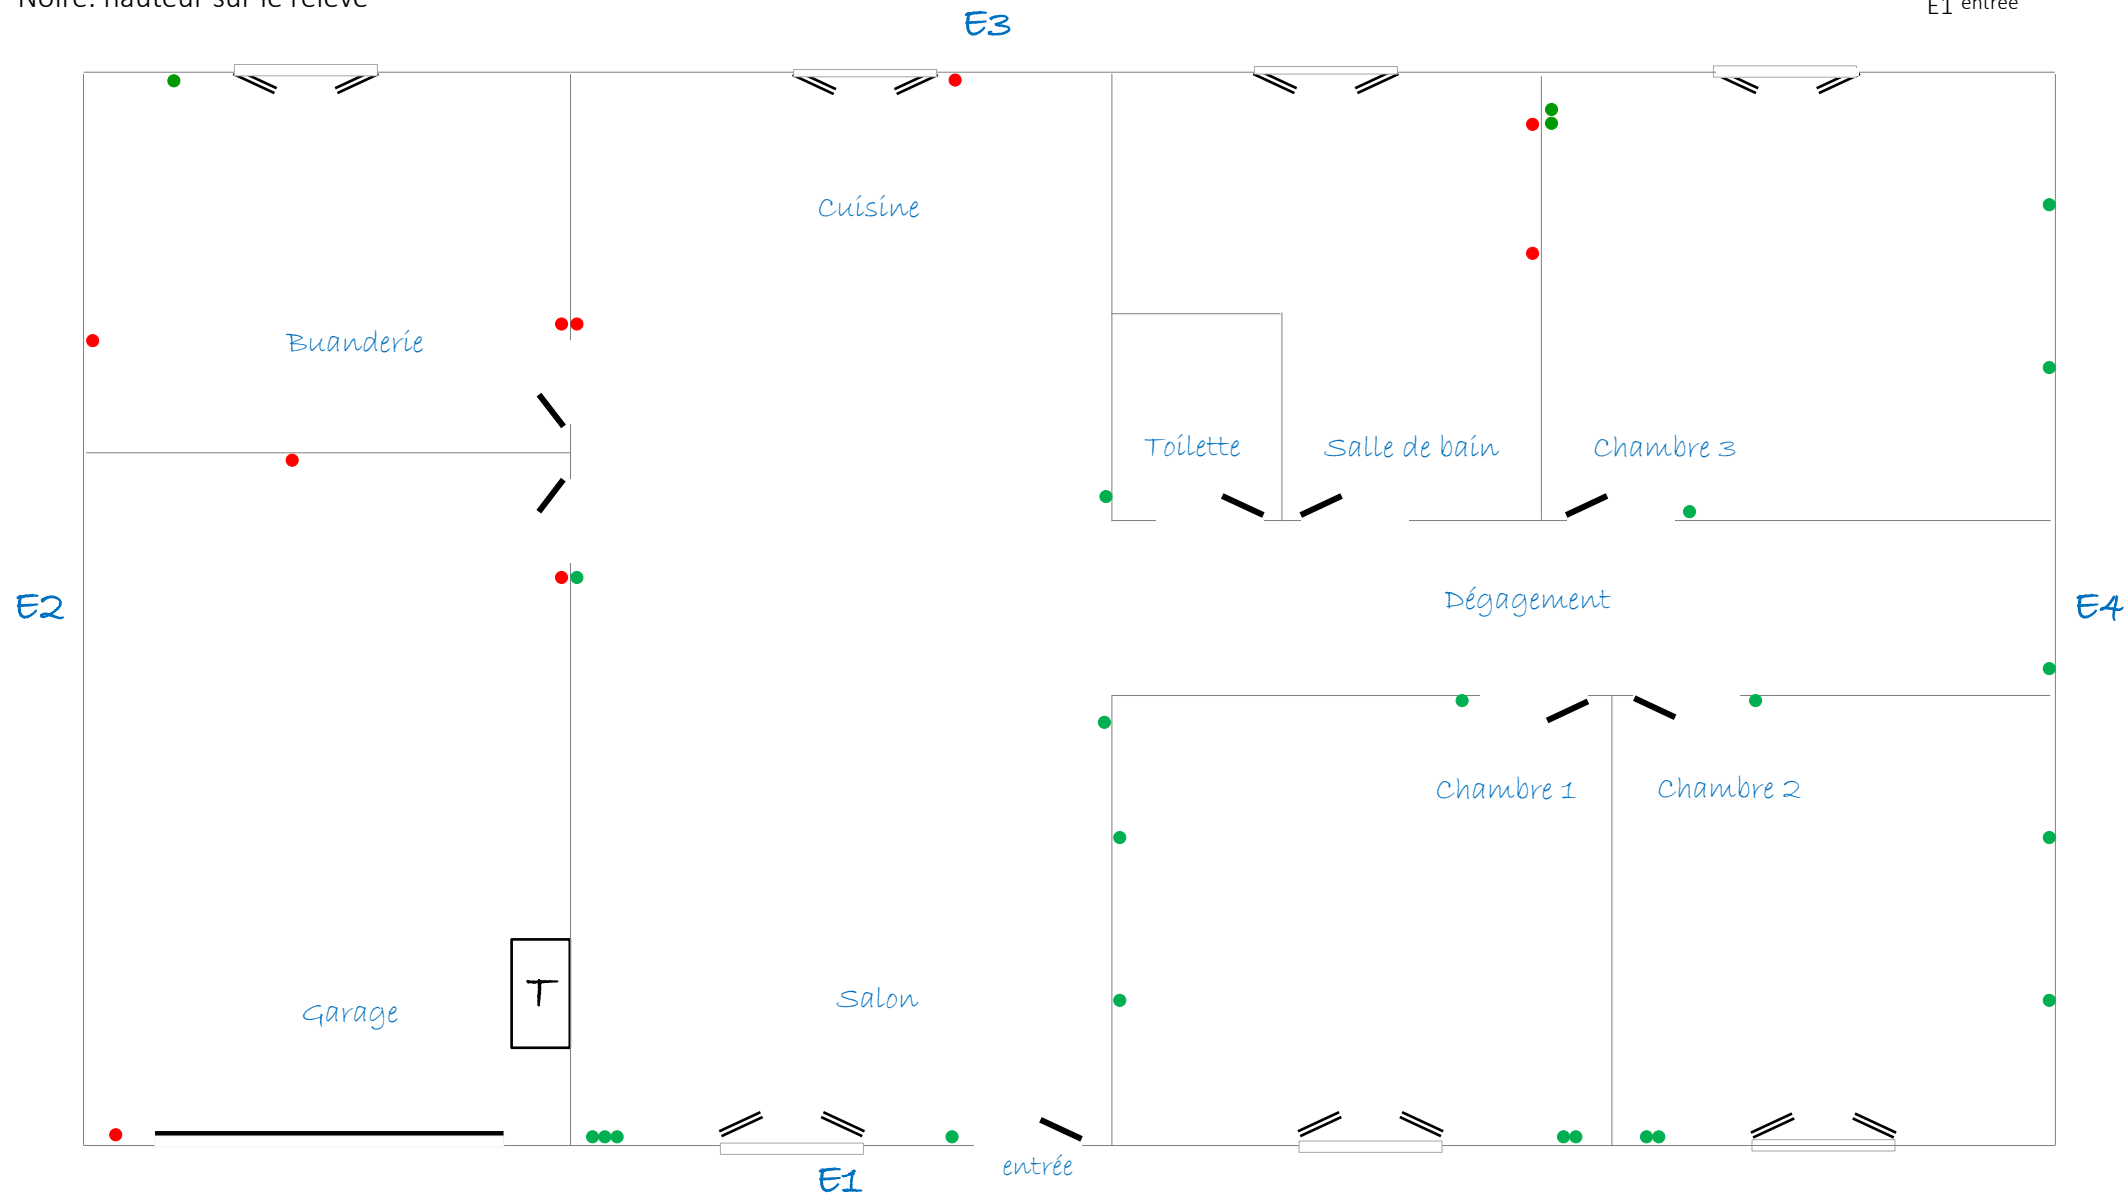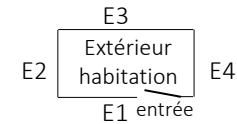

Légende des couleurs:

Bleue: plafond



Rouge: 1.2m du sol fini

Verte 0.20m du sol fini

Noire: hauteur sur le relevé

Exemple de plan d'informations des points lumineux

Légende de l'habitation

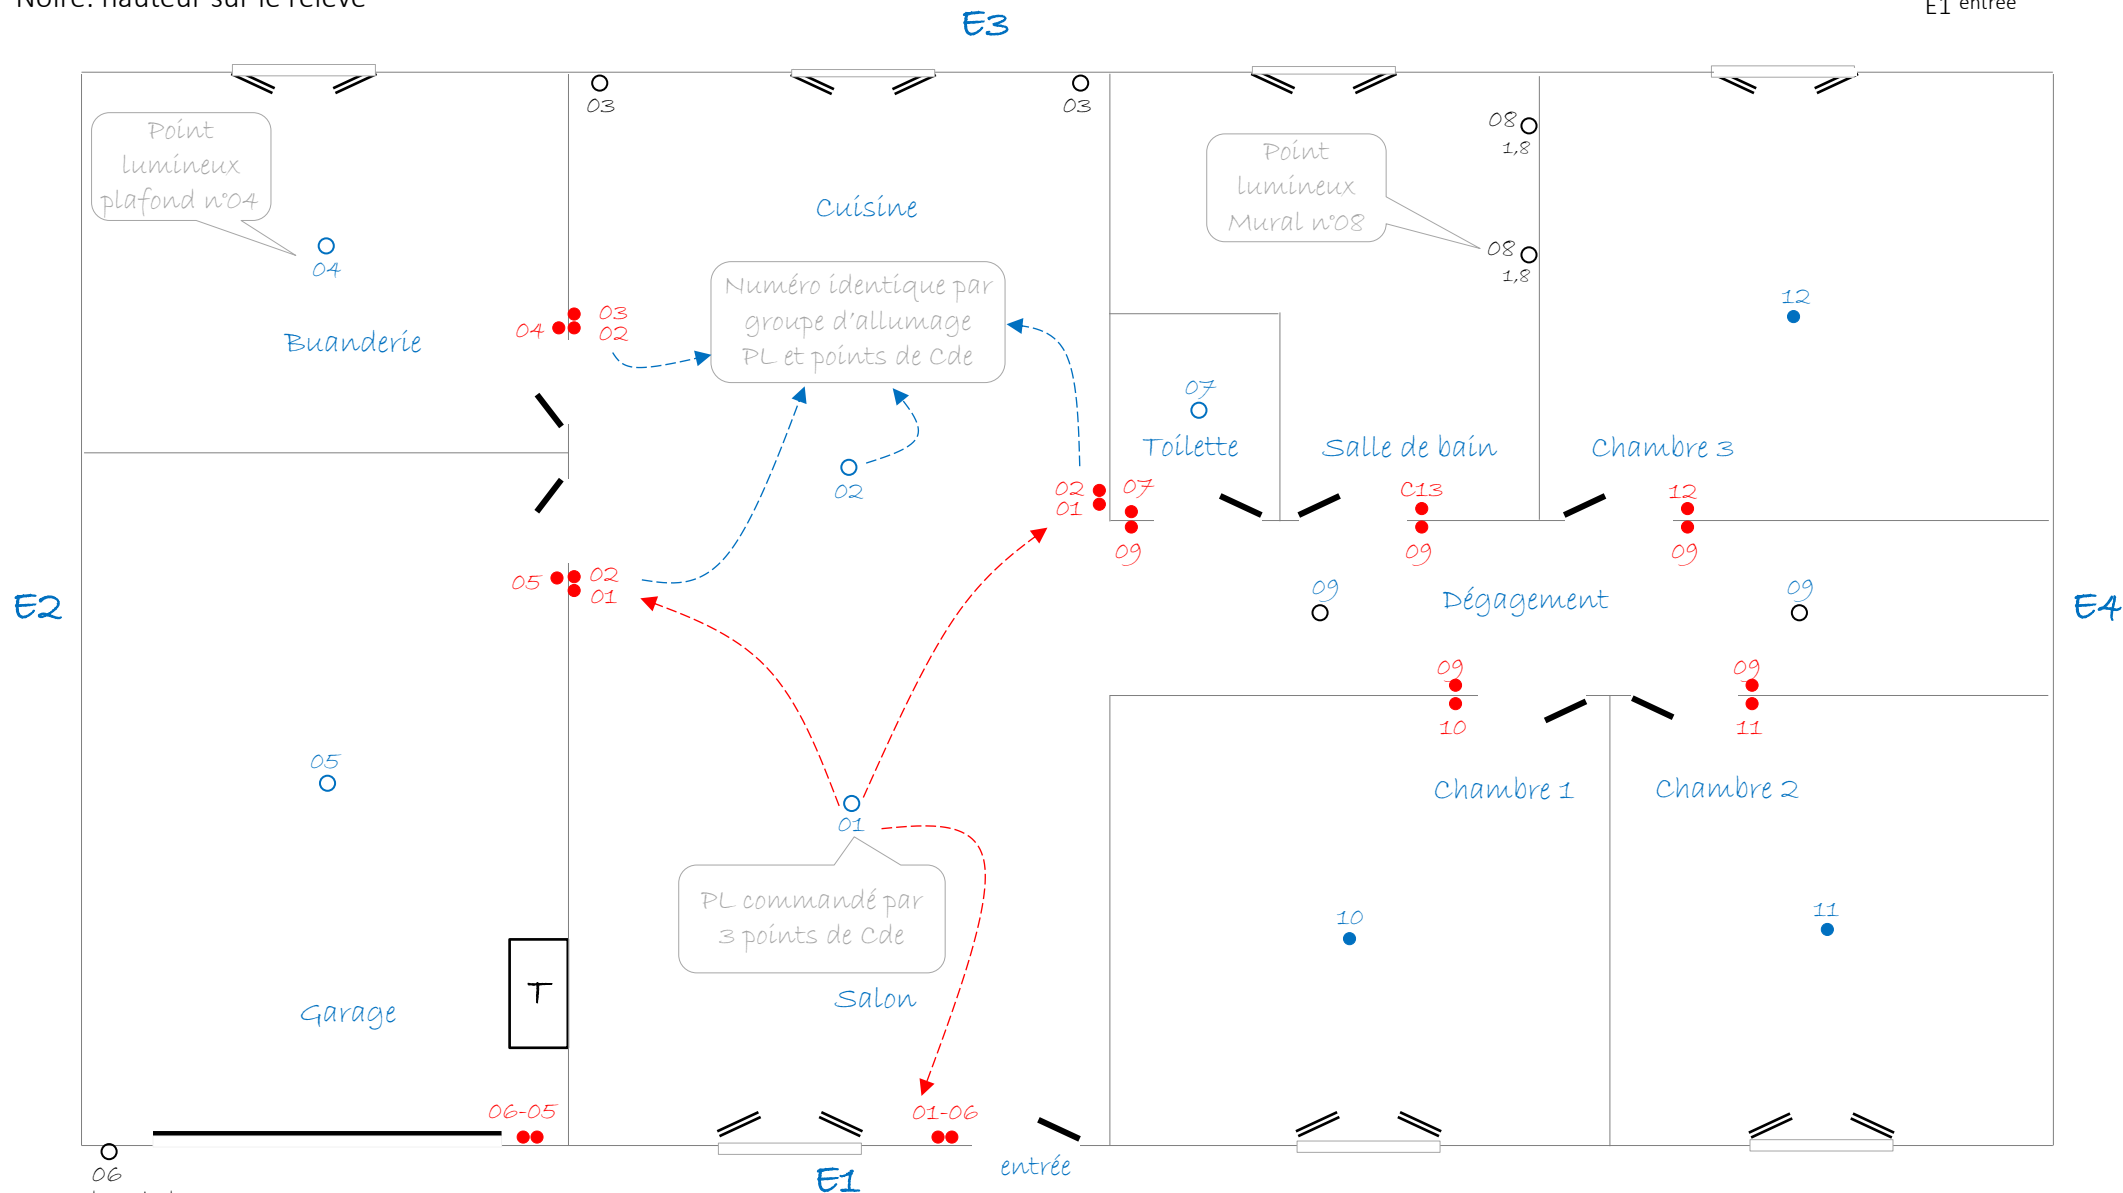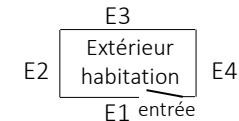

Points de Cde 06 avec voyant témoin d'allumage (Lumière allumée)

